


土地利用計画平面図

S=1:1000

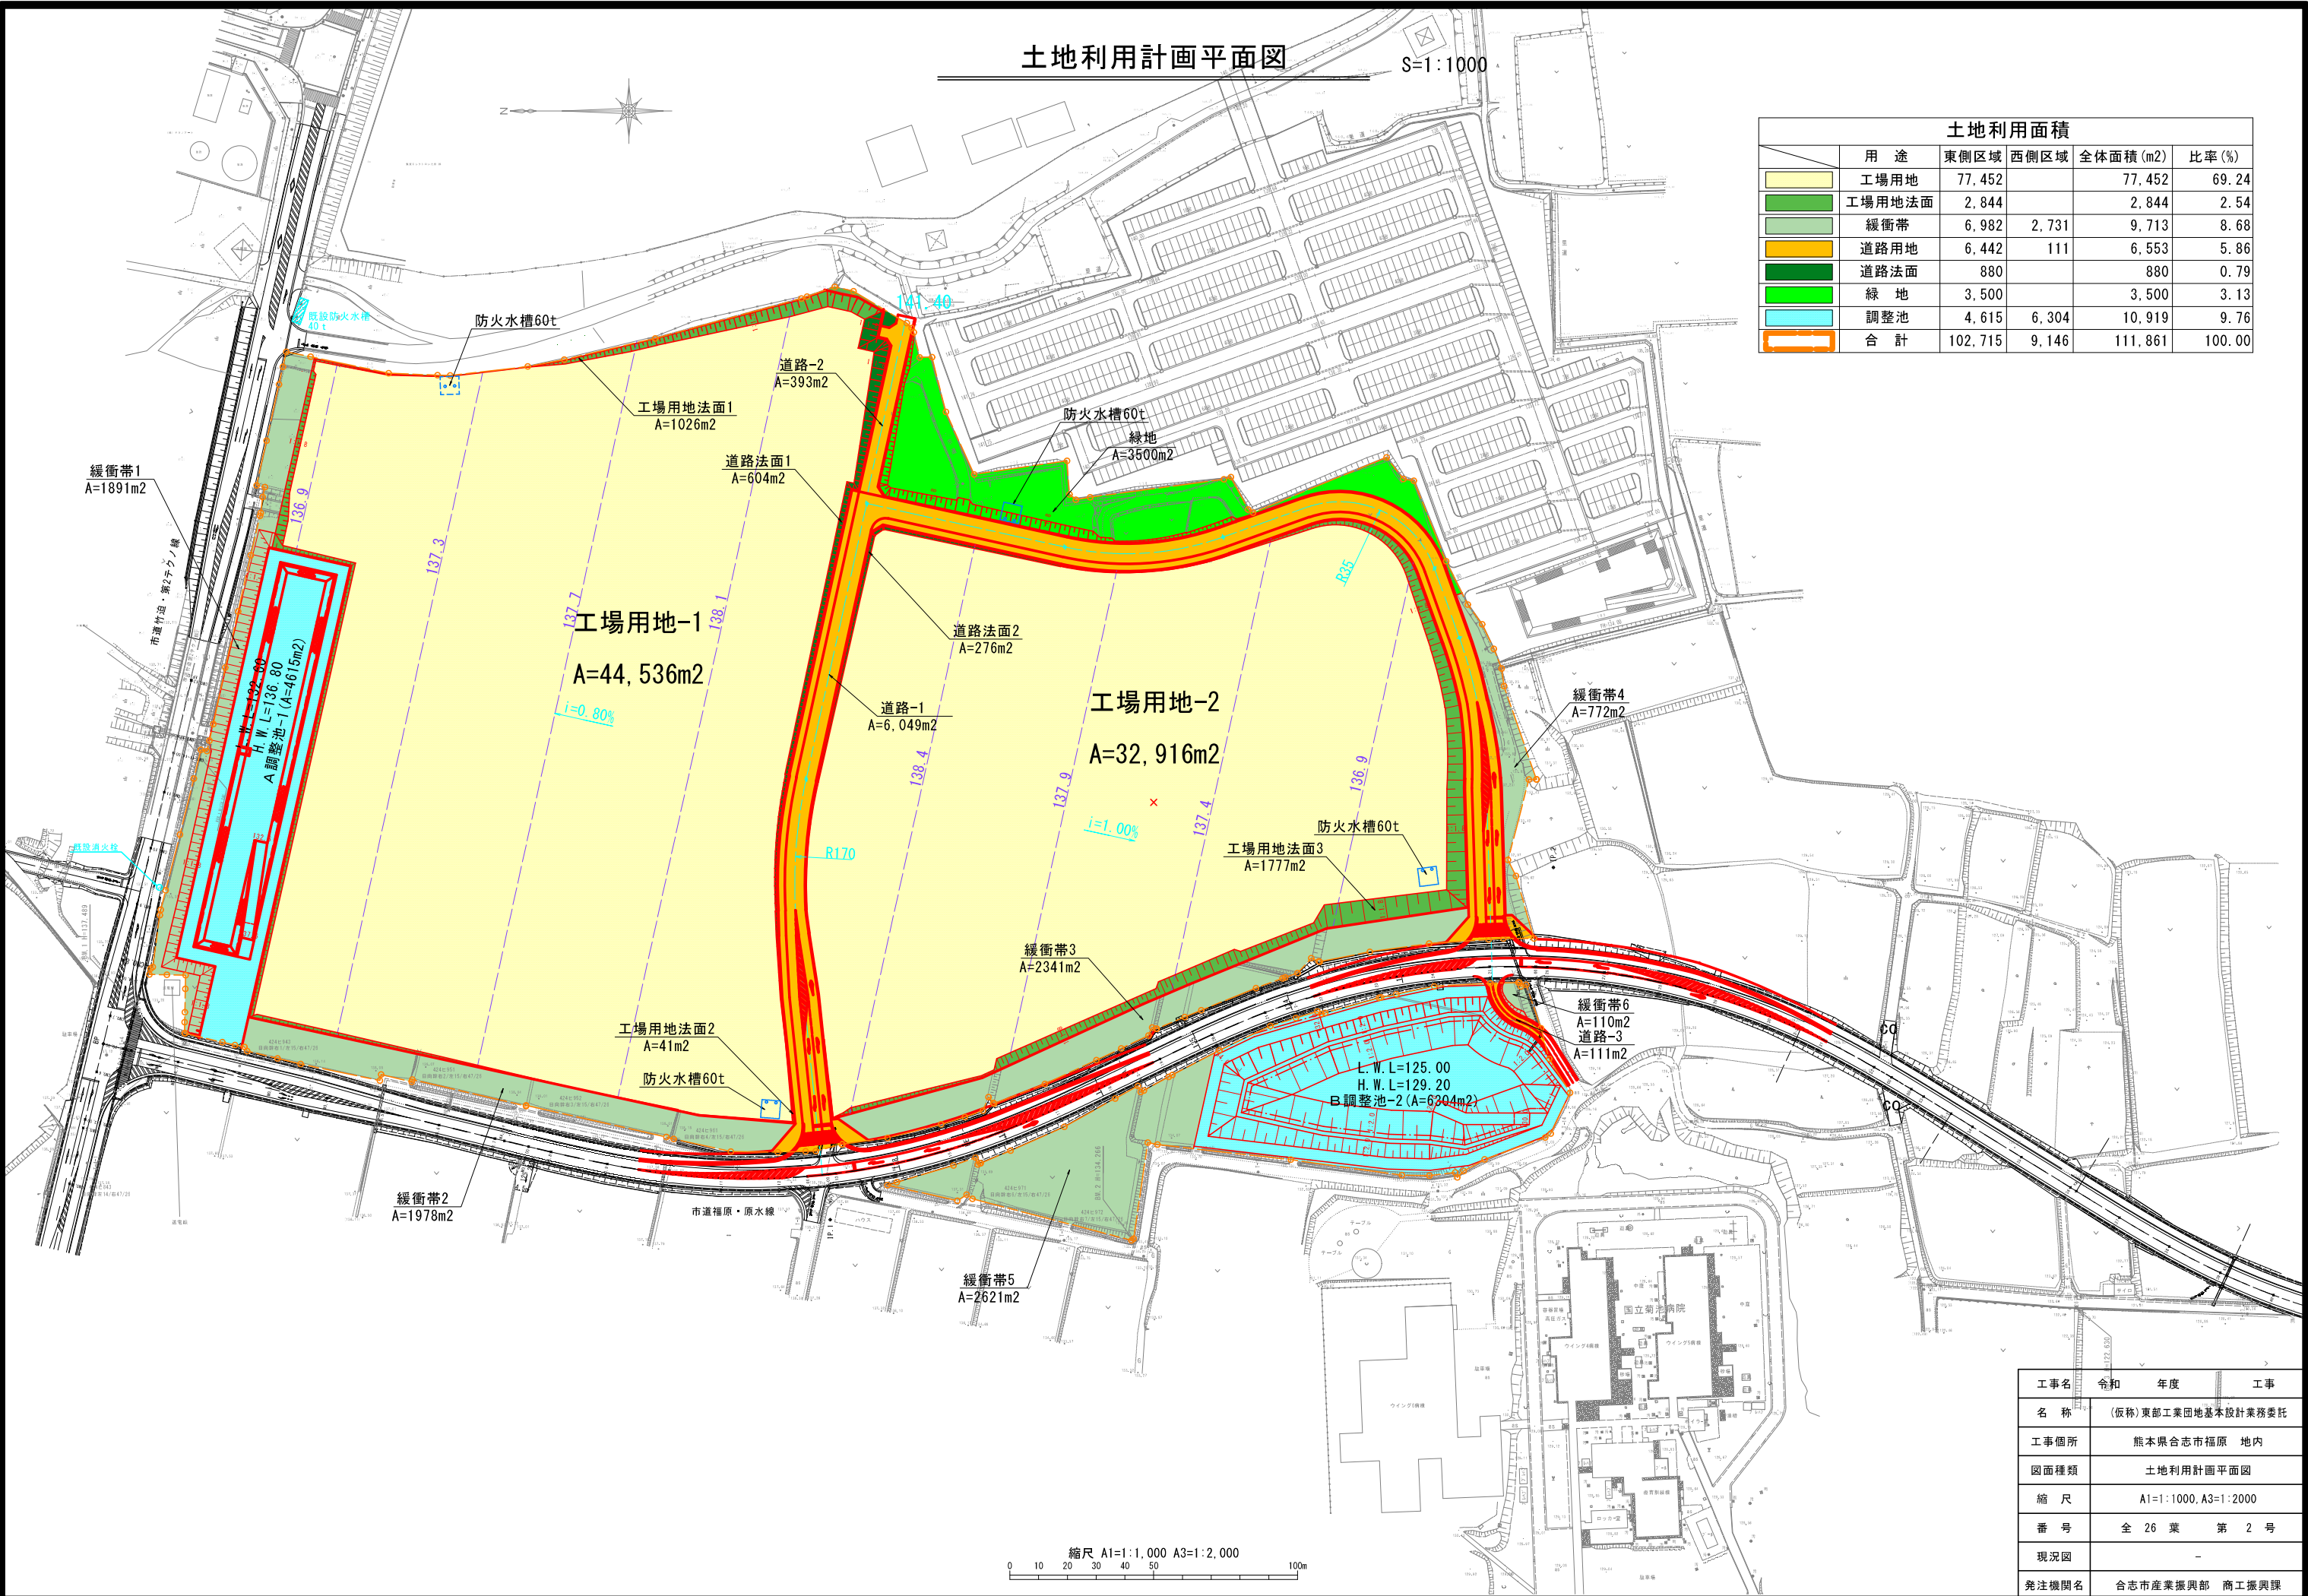

用途	東側区域	西側区域	全体面積(m2)	比率(%)
工場用地	77,452		77,452	69.24
工場用地法面	2,844		2,844	2.54
緩衝帯	6,982	2,731	9,713	8.68
道路用地	6,442	111	6,553	5.86
道路法面	880		880	0.79
緑地	3,500		3,500	3.13
調整池	4,615	6,304	10,919	9.76
合計	102,715	9,146	111,861	100.00

工事名	令和	年度	工事
名称	(仮称)東部工業団地基本設計業務委託		
工事個所	熊本県合志市福原 地内		
図面種類	土地利用計画平面図		
縮尺	A1=1:1000, A3=1:2000		
番号	全 26 葉 第 2 号		
現況図	-		
発注機関名	合志市産業振興部 商工振興課		

縮尺 A1=1:1,000 A3=1:2,000
0 10 20 30 40 50 100m