


設計概要

一般事項	工事名称	(仮称) 合志市小中学校新設校建設事業 (給食室)			建築種別	模別新築		
	建築場所	熊本県合志市栄373番5 外4番			用途	給食室・配膳室 (1)学校・中学校)		
建物概要	地域指定	-			その他指定	-		
	防火指定							
構造概要	規模	階数	平家建	最高高さ	5.205 m		軒高	4.280 m
	建築面積	給食室： 524.56㎡		延床面積		492.89㎡		
	基礎形式	鉄筋コンクリート造布基礎・基礎下表面改良 H=500 固化材添加量60kg/㎡			地面力	50 kN/㎡ (長期) 実値		
		※配合量は室内配合試験後に決定 良質土に置換の上配合				30 om		
	軸組	鉄骨造 平屋建			耐火・防火	耐火・防火		
	内部軸組	1階床 土間コンクリート・金ゴ子押え t=150 ロイヤーマツシエ6φX150X150 A種 押出法ホリタケワケアール保温板 t=50 (3種b) (施工範囲 外周部1000mm) 透湿防水シート t=0.15 土間下表面改良 (基礎内周部・耐力通1100mm程度) 固化材添加量60kg/㎡ ※配合量は室内配合試験後に決定 ※配合量は室内配合試験後に決定 良質土に置換の上配合			内 壁	内 壁		
外部仕上	屋根	ガルバリウム鋼板 二重折板葺きt=0.8(下葺き)、t=0.6(下葺き) 山高H=80(ハゼ式) 屋根断熱材：グラスウール t=100 24kg/㎡品 裏面：フネンエース貼 t=4			下 屋	下屋 フットホーム 輸入スベース		
		外壁 窯業系サイディングボード t=16 (塗装品、通気金鼠止め) 透湿防水シート t=0.17 鋼製鋼鉄 ※延焼ラインに定める部分は (45分準耐火構造：GF04GB-9226) とする (小)屋基まで石膏ボード立上)			外部廊下 職員用ポーチ	外部廊下 軒天：ケイカル板 t=6 EP塗装仕上 鉄鉄下地 25型 鉄鉄下地 25型		
フットホーム	厚膜型床・外系塗床仕上・※ケイカルE 防滑工法同等品	土間コンクリート t=100 ロイヤーマツシエ6φ150X150 砕石 t=100			庇	牛乳・パン 輸入スベース		
		樹脂製カーヌトップバー、鋼製手摺 柱：塩ビ製 軒樋 120角 壁樋 75φ 支持金物(SUS)φ1500 基礎水切：カラーガルバリウム鋼板 t=0.4、笠木：カラーガルバリウム鋼板 t=0.5、面戸：カラーガルバリウム鋼板 t=0.5 鉄骨部補止 (JIS-K5674工場内1回塗り、屋外2回塗り) 鉄部黒錆塗装：SOP塗装 (2回塗り) 外部手摺塗装：DP-1塗装 基礎根廻りモルタル剛毛引き仕上 室名札・ピクトサイン：壁面ケイカルシート貼 天井点検口：各室 エアシャワー：H=2200、D=1000、H=1200 三和シャッターエアシャワーASタイプ同等品 エアカテン：			フルミ製 D=1500 (7M2/2ND2-2S同等品)			
塗装	塗装	床塗装材料仕上 スチール製細目グレーチング蓋 厨洗フード：外張付sus製フード(二重型)、ガラスパネル+付き 樹脂製バチーボードH=200(下端E=1000) 下地鉄板t=0.8以上 ナカ工業株式会社バチーボード同等品 シツクハババが床居間の内装材は全てF☆☆☆☆仕様とする(クロス接着剤・仕上塗料・家具類・建具共) 天井裏等及び換気経路でない収納は全てF☆☆☆☆仕様とする						
		防火性能認定 不燃材通則的認定			ボード類配号			
配 事	記 事	NM-3619 不燃GR-R 12.5 NM-1864 不燃GR-D 9.5 NM-0128 不燃GB-D 12.5 NM-9639 不燃GR-S 12.5 NM-3615 不燃GR-F 21.0 NM-3578 ケイカル板 6.0 NM-3579 化粧ケイカル板 6.0 NM-0013 化粧ビニシート NM-9354 不燃GRG 12.5			6B-R 石膏ボード 6B-D 化粧石膏ボード 6B-S シーシツク石音ボード 6B-F 強化石音ボード RB ロックウール吸音板 RW 吹付けロックウール TR-R 曲面石膏ボード 6B-P 穴あき吸音石膏ボード			


室内仕上表

室名	床	巾木	H	壁	天井	廻縁	H	備考
配膳室 (生徒配膳)	厚膜型珪矽系塗床仕上 ※防火・耐火 防汚工法同等 コンクリート金ゴテ仕上	防火・HEF材・塗装 ※木材種別 R=50 コナリ製巾木	150	化粧ケイカル板 t=6 不燃 G B－S t=12.5 コンクリート製巾木(床材塗上) H=150 ※樹脂製のけいカル板H=200(天端上+1000)	ケイカル板 t=6 (自透かし貼 IP塗装仕上) 不燃 G B－S t=12.5	塩ビ製 2600		室名札、ライニンolz、sus製天板、sus製鏡
配膳室 (コナリ配膳)	厚膜型珪矽系塗床仕上 ※防火・耐火 防汚工法同等 コンクリート金ゴテ仕上	防火・HEF材・塗装 ※木材種別 R=50 コナリ製巾木	150	化粧ケイカル板 t=6 不燃 G B－S t=12.5 コンクリート製巾木(床材塗上) H=150 ※樹脂製のけいカル板H=200(天端上+1000)	ケイカル板 t=6 (自透かし貼 IP塗装仕上) 不燃 G B－S t=12.5	塩ビ製 2600		室名札、ライニンolz、sus製天板、sus製鏡
牛乳・ﾊﾞﾆｰ受入室	厚膜型珪矽系塗床仕上 ※防火・耐火 防汚工法同等 コンクリート金ゴテ仕上	防火・HEF材・塗装 ※木材種別 R=50 コナリ製巾木	150	化粧ケイカル板 t=6 不燃 G B－S t=12.5 コンクリート製巾木(床材塗上) H=150	ケイカル板 t=6 (自透かし貼 IP塗装仕上) 不燃 G B－S t=12.5	塩ビ製 2600		室名札、ライニンolz、sus製天板、sus製鏡
下膳室	厚膜型珪矽系塗床仕上 ※防火・耐火 防汚工法同等 コンクリート金ゴテ仕上	防火・HEF材・塗装 ※木材種別 R=50 コナリ製巾木	150	化粧ケイカル板 t=6 不燃 G B－S t=12.5 コンクリート製巾木(床材塗上) H=150	ケイカル板 t=6 (自透かし貼 IP塗装仕上) 不燃 G B－S t=12.5	塩ビ製 2600		室名札、ライニンolz、sus製天板、sus製鏡
調理室	厚膜型珪矽系塗床仕上 ※防火・耐火 防汚工法同等 コンクリート金ゴテ仕上	防火・HEF材・塗装 ※木材種別 R=50 コナリ製巾木	150	化粧ケイカル板 t=6 不燃 G B－S t=12.5 コンクリート製巾木(床材塗上) H=150	ケイカル板 t=6 (自透かし貼 IP塗装仕上) 不燃 G B－S t=12.5	塩ビ製 2600		室名札、ライニンolz、sus製天板、sus製鏡
和え物室	厚膜型珪矽系塗床仕上 ※防火・耐火 防汚工法同等 コンクリート金ゴテ仕上	防火・HEF材・塗装 ※木材種別 R=50 コナリ製巾木	150	化粧ケイカル板 t=6 不燃 G B－S t=12.5 コンクリート製巾木(床材塗上) H=150	ケイカル板 t=6 (自透かし貼 IP塗装仕上) 不燃 G B－S t=12.5	塩ビ製 2600		室名札、ライニンolz、sus製天板、sus製鏡
洗淨室	厚膜型珪矽系塗床仕上 ※防火・耐火 防汚工法同等 コンクリート金ゴテ仕上	防火・HEF材・塗装 ※木材種別 R=50 コナリ製巾木	150	化粧ケイカル板 t=6 不燃 G B－S t=12.5 コンクリート製巾木(床材塗上) H=150	ケイカル板 t=6 (自透かし貼 IP塗装仕上) 不燃 G B－S t=12.5	塩ビ製 2600		室名札、ライニンolz、sus製天板、sus製鏡
下処理室	厚膜型珪矽系塗床仕上 ※防火・耐火 防汚工法同等 コンクリート金ゴテ仕上	防火・HEF材・塗装 ※木材種別 R=50 コナリ製巾木	150	化粧ケイカル板 t=6 不燃 G B－S t=12.5 コンクリート製巾木(床材塗上) H=150	ケイカル板 t=6 (自透かし貼 IP塗装仕上) 不燃 G B－S t=12.5	塩ビ製 2600		室名札、ライニンolz、sus製天板、sus製鏡
検収室	厚膜型珪矽系塗床仕上 ※防火・耐火 防汚工法同等 コンクリート金ゴテ仕上	防火・HEF材・塗装 ※木材種別 R=50 コナリ製巾木	150	化粧ケイカル板 t=6 不燃 G B－S t=12.5 コンクリート製巾木(床材塗上) H=150	ケイカル板 t=6 (自透かし貼 IP塗装仕上) 不燃 G B－S t=12.5	塩ビ製 2600		室名札、ライニンolz、sus製天板、sus製鏡
風除室	厚膜型珪矽系塗床仕上 ※防火・耐火 防汚工法同等 コンクリート金ゴテ仕上	防火・HEF材・塗装 ※木材種別 R=50 コナリ製巾木	150	化粧ケイカル板 t=6 不燃 G B－S t=12.5 コンクリート製巾木(床材塗上) H=150	ケイカル板 t=6 (自透かし貼 IP塗装仕上) 不燃 G B－S t=12.5	塩ビ製 2600		室名札、ライニンolz、sus製天板、sus製鏡
準備室	厚膜型珪矽系塗床仕上 ※防火・耐火 防汚工法同等 コンクリート金ゴテ仕上	防火・HEF材・塗装 ※木材種別 R=50 コナリ製巾木	150	化粧ケイカル板 t=6 不燃 G B－S t=12.5 コンクリート製巾木(床材塗上) H=150	ケイカル板 t=6 (自透かし貼 IP塗装仕上) 不燃 G B－S t=12.5	塩ビ製 2600		室名札、ライニンolz、sus製天板、sus製鏡
栄養事務室	長尺塩ビシート t=2.0 コンクリート金ゴテ仕上	ソフト巾木	60	不燃 G B－R t=12.5	不燃 G B－D t=0.5	塩ビ製 2600		室名札
更衣室1	長尺塩ビシート t=2.0 コンクリート金ゴテ仕上	ソフト巾木	60	不燃 G B－R t=12.5	不燃 G B－D t=0.5	塩ビ製 2600		室名札
更衣室2	長尺塩ビシート t=2.0 コンクリート金ゴテ仕上	ソフト巾木	60	不燃 G B－R t=12.5	不燃 G B－D t=0.5	塩ビ製 2600		室名札
通路	長尺塩ビシート t=2.0 コンクリート金ゴテ仕上	ソフト巾木	60	不燃 G B－R t=12.5	不燃 G B－D t=0.5	塩ビ製 2600		洗濯ﾊﾟﾝ ※設備工事
WC・2・前室 薬品庫	長尺塩ビシート t=2.0 コンクリート金ゴテ仕上	ソフト巾木	60	化粧ケイカル板 t=6 不燃 G B－R t=12.5	不燃 G B－D t=0.5	塩ビ製 2600		ピクトサイン、WC上部木製棚板 ※以下設備工事 大便器、紙巻き器、手洗器
休業室兼 ミーティング室	長尺塩ビシート t=2.0 コンクリート金ゴテ仕上	ソフト巾木	60	化粧ケイカル板 t=6 不燃 G B－R t=12.5	不燃 G B－D t=0.5	塩ビ製 2600		室名札、フラインジ

[illegible]

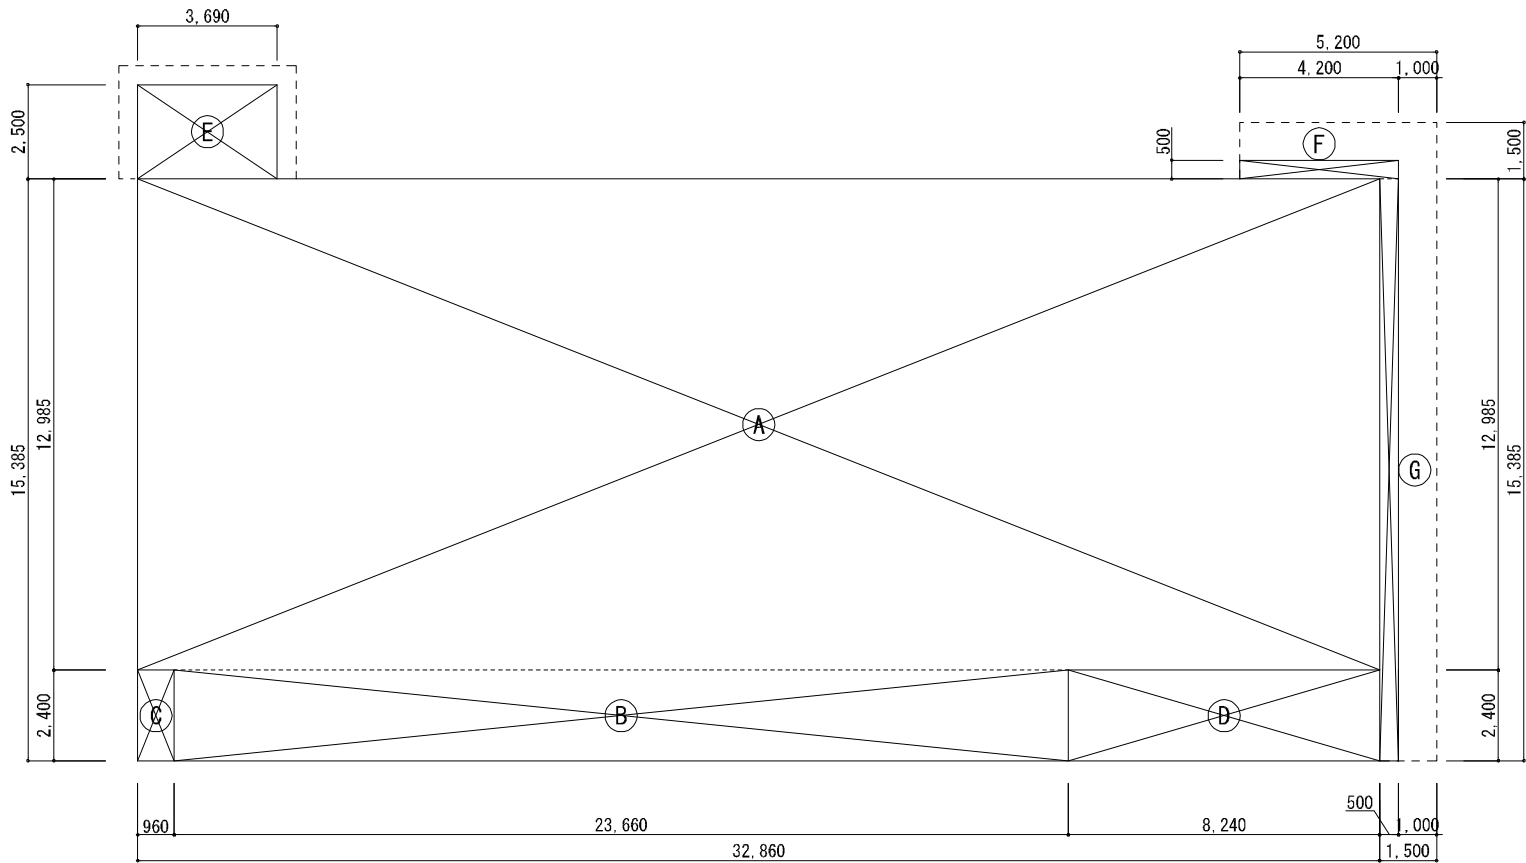

建物求積図 S=1/100

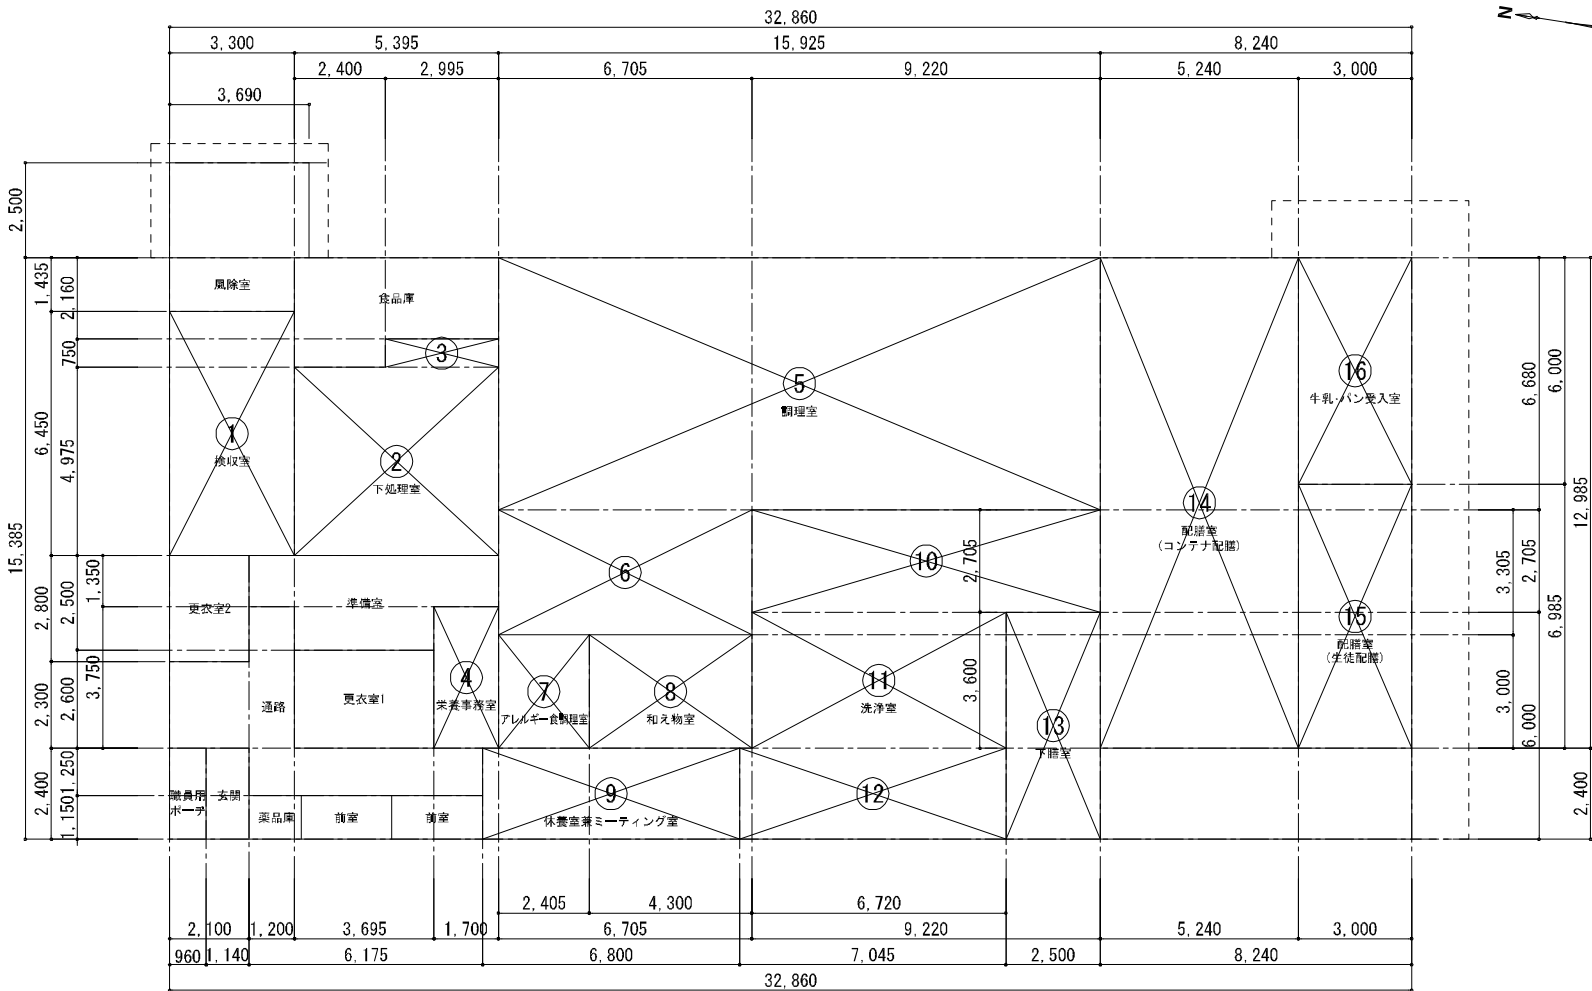


建物求積図 S=1/100

建物面積算定表		
Ⓐ	32.860 x 12.985 = 426.6871	
Ⓑ	23.660 x 2.400 = 56.784	
Ⓒ	0.960 x 2.400 = 2.304	
Ⓓ	8.240 x 2.400 = 19.776	
Ⓔ	3.690 x 2.500 = 9.225	
Ⓕ	4.200 x 0.500 = 2.10	
Ⓖ	0.500 x 15.385 = 7.6925	
建築面積	A + B + C + D + E + F + G = 524.5686	524.56㎡
延床面積	A + B + E = 492.6961	492.69㎡


消防法に依る無窓階チェック表		
必要開口面積	有効開口面積	
492.69 x 1/30 = 16.43㎡ ※記号▼…【平面図参照】 算定有効部分を示す。	〔AD-1〕 1.600x2.000x1/2 = 1.60	計 17.28㎡
	〔AW-1〕 1.600x1.300x1/2 = 1.28	
	〔SD-1〕 1.600x2.000 = 3.20	
	〔LSD-3〕 1.100x2.000 = 2.20	
	〔LSD-5〕 1.500x2.000x3 = 9.00	

居室面積算定表		
①	3.300 x 6.450 = 21.285	21.29㎡
②	5.395 x 4.975 = 26.840125	29.09㎡
③	2.995 x 0.750 = 2.24625	
④	1.700 x 3.750 = 6.375	6.38㎡
⑤	15.925 x 6.680 = 106.379	128.54㎡
⑥	6.705 x 3.305 = 22.160025	
⑦	2.405 x 3.000 = 7.215	7.22㎡
⑧	4.300 x 3.000 = 12.90	12.90㎡
⑨	6.800 x 2.400 = 16.32	16.32㎡
⑩	9.220 x 2.705 = 24.9401	66.05㎡
⑪	6.720 x 3.600 = 24.192	
⑫	7.045 x 2.400 = 16.908	15.00㎡
⑬	2.500 x 6.000 = 15.00	
⑭	5.240 x 12.985 = 68.0414	68.05㎡
⑮	3.000 x 6.985 = 20.955	20.96㎡
⑯	3.000 x 6.000 = 18.00	18.00㎡

採光・換気 有効開口面積算定表（居室） ※排煙設備は、用途が「学校」のため施行令第126条の2 第1項2号により不要。				
室名	必要開口面積		有効開口面積	
検収室 A=21.29㎡	採光	A x 1/20 = 1.07㎡	建築基準法第35条の3より 無窓居室を区画する主要構造部は不燃材料とする 建築基準法施行令第126条の4より 非常用照明設置	0.K
	換気	A x 1/20 = 1.07㎡	建築基準法施行令第20条の2-1項口による ※24時間換気扇 V=20 (Af-20Aw) / N=20 (21.29-20x0.00) / 3=141.94㎡/h 設計風量：300㎡/h	0.K
下処理室 A=29.09㎡	採光	A x 1/20 = 1.46㎡	建築基準法第35条の3より 無窓居室を区画する主要構造部は不燃材料とする 建築基準法施行令第126条の4より 非常用照明設置	0.K
	換気	A x 1/20 = 1.46㎡	建築基準法施行令第20条の2-1項口による ※24時間換気扇 V=20 (Af-20Aw) / N=20 (29.09-20x0.00) / 3=193.94㎡/h 設計風量：400㎡/h	0.K
栄養事務室 A=6.38㎡	採光	A x 1/20 = 0.32㎡	建築基準法第35条の3より 無窓居室を区画する主要構造部は不燃材料とする 建築基準法施行令第126条の4より 非常用照明設置	0.K
	換気	A x 1/20 = 0.32㎡	建築基準法施行令第20条の2-1項口による ※24時間換気扇 V=20 (Af-20Aw) / N=20 (6.38-20x0.00) / 3=42.54㎡/h 設計風量：100㎡/h	0.K
調理室 A=128.54㎡	採光	A x 1/20 = 6.43㎡	建築基準法第35条の3より 無窓居室を区画する主要構造部は不燃材料とする 建築基準法施行令第126条の4より 非常用照明設置	0.K
	換気	A x 1/20 = 6.43㎡	建築基準法施行令第20条の2-1項口による ※24時間換気扇 V=20 (Af-20Aw) / N=20 (128.54-20x0.00) / 3=856.94㎡/h 設計風量：900㎡/h	0.K
アレルギー食調理室 A=7.22㎡	採光	A x 1/20 = 0.37㎡	建築基準法第35条の3より 無窓居室を区画する主要構造部は不燃材料とする 建築基準法施行令第126条の4より 非常用照明設置	0.K
	換気	A x 1/20 = 0.37㎡	建築基準法施行令第20条の2-1項口による ※24時間換気扇 V=20 (Af-20Aw) / N=20 (7.22-20x0.00) / 3=48.14㎡/h 設計風量：100㎡/h	0.K
和え物室 A=12.90㎡	採光	A x 1/20 = 0.65㎡	建築基準法第35条の3より 無窓居室を区画する主要構造部は不燃材料とする 建築基準法施行令第126条の4より 非常用照明設置	0.K
	換気	A x 1/20 = 0.65㎡	建築基準法施行令第20条の2-1項口による ※24時間換気扇 V=20 (Af-20Aw) / N=20 (12.90-20x0.00) / 3=86.00㎡/h 設計風量：150㎡/h	0.K
休憩室兼ミーティング室 A=16.32㎡	採光	A x 1/20 = 0.82㎡	1.600 x 1.300 = 2.08㎡	0.K
	換気	A x 1/20 = 0.82㎡	※24時間換気扇 設計風量：300㎡/h	0.K
洗浄室 A=66.05㎡	採光	A x 1/20 = 3.31㎡	建築基準法第35条の3より 無窓居室を区画する主要構造部は不燃材料とする 建築基準法施行令第126条の4より 非常用照明設置	0.K
	換気	A x 1/20 = 3.31㎡	建築基準法施行令第20条の2-1項口による ※24時間換気扇 V=20 (Af-20Aw) / N=20 (66.05-20x0.00) / 3=440.34㎡/h 設計風量：500㎡/h	0.K
下膳室 A=15.00㎡	採光	A x 1/20 = 0.75㎡	建築基準法第35条の3より 無窓居室を区画する主要構造部は不燃材料とする 建築基準法施行令第126条の4より 非常用照明設置	0.K
	換気	A x 1/20 = 0.75㎡	※24時間換気扇 設計風量：200㎡/h	0.K
配膳室（コンテナ配膳） A=68.05㎡	採光	A x 1/20 = 3.41㎡	建築基準法第35条の3より 無窓居室を区画する主要構造部は不燃材料とする 建築基準法施行令第126条の4より 非常用照明設置	0.K
	換気	A x 1/20 = 3.41㎡	建築基準法施行令第20条の2-1項口による ※24時間換気扇 V=20 (Af-20Aw) / N=20 (68.05-20x3.00) / 3=53.67㎡/h 設計風量：650㎡/h	0.K
配膳室（生徒配膳） A=20.96㎡	採光	A x 1/20 = 1.05㎡	建築基準法第35条の3より 無窓居室を区画する主要構造部は不燃材料とする 建築基準法施行令第126条の4より 非常用照明設置	0.K
	換気	A x 1/20 = 1.05㎡	※24時間換気扇 設計風量：250㎡/h	0.K
牛乳・パン受入室 A=18.00㎡	採光	A x 1/20 = 0.90㎡	建築基準法第35条の3より 無窓居室を区画する主要構造部は不燃材料とする 建築基準法施行令第126条の4より 非常用照明設置	0.K
	換気	A x 1/20 = 0.90㎡	※24時間換気扇 設計風量：250㎡/h	0.K

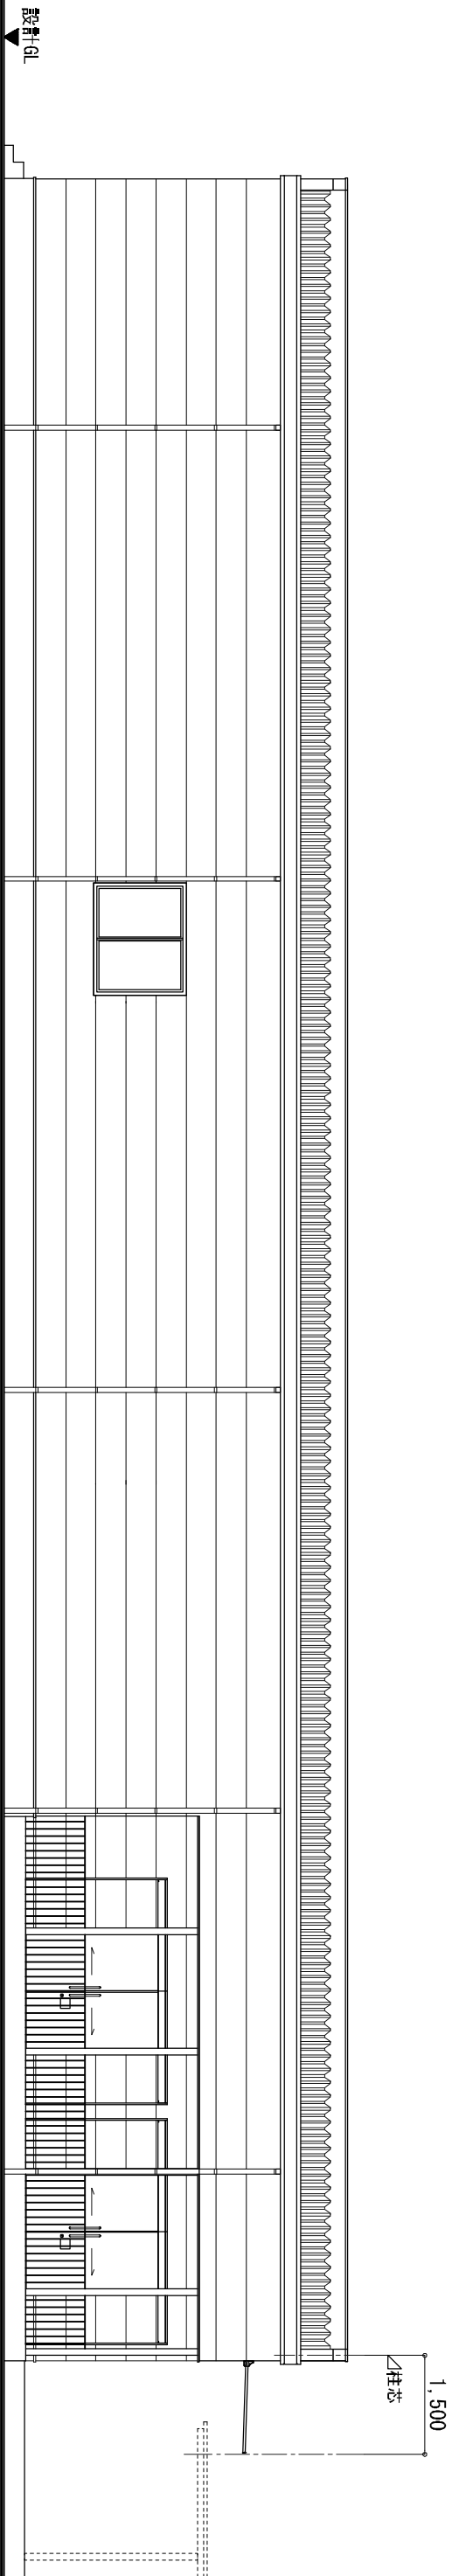


Y0 立面图 S=1/50

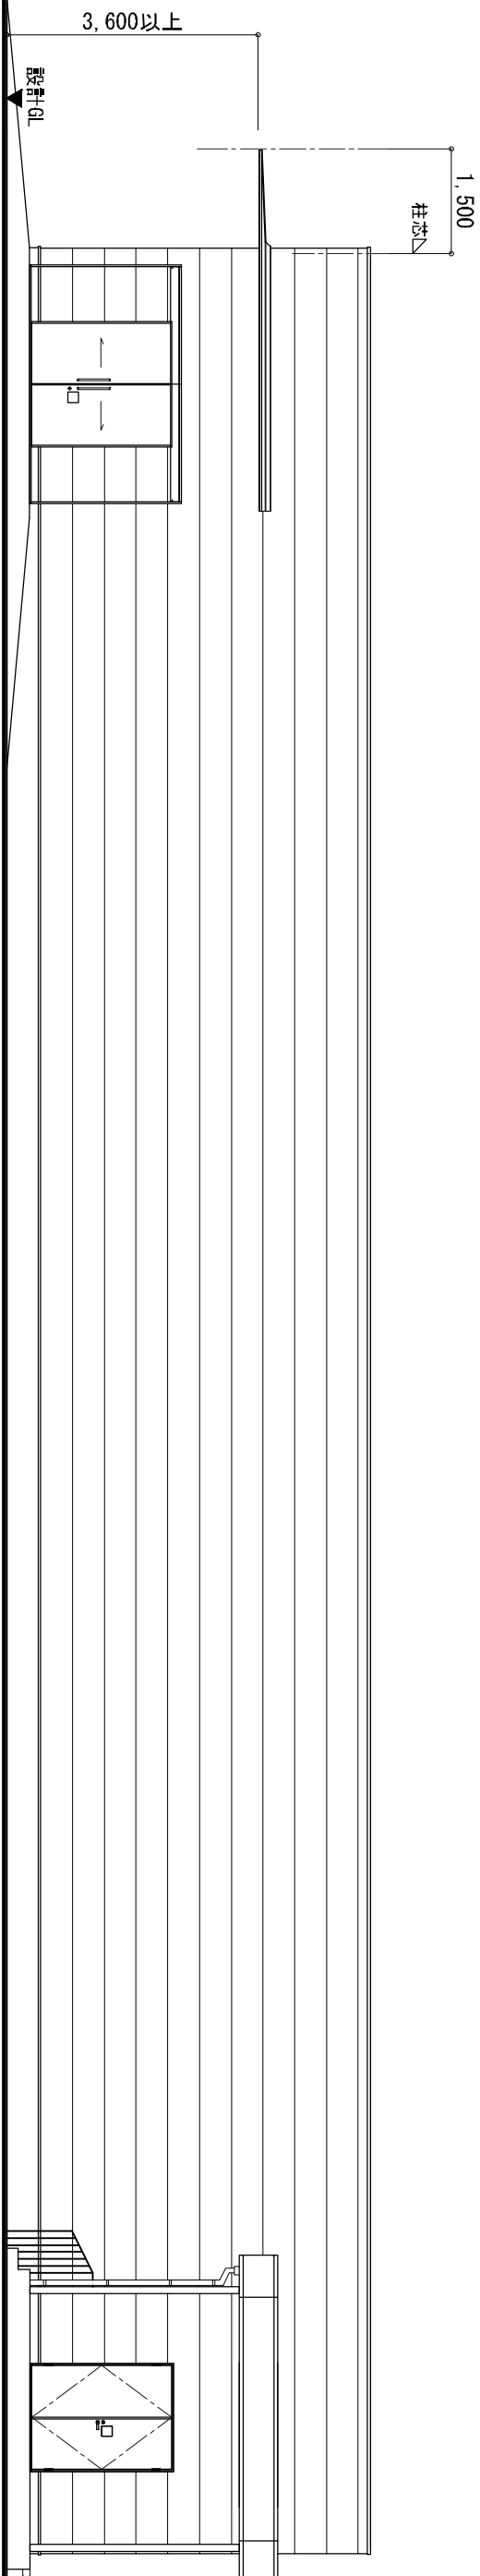


Y9	立面图	S=1/50
----	-----	--------


[illegible]

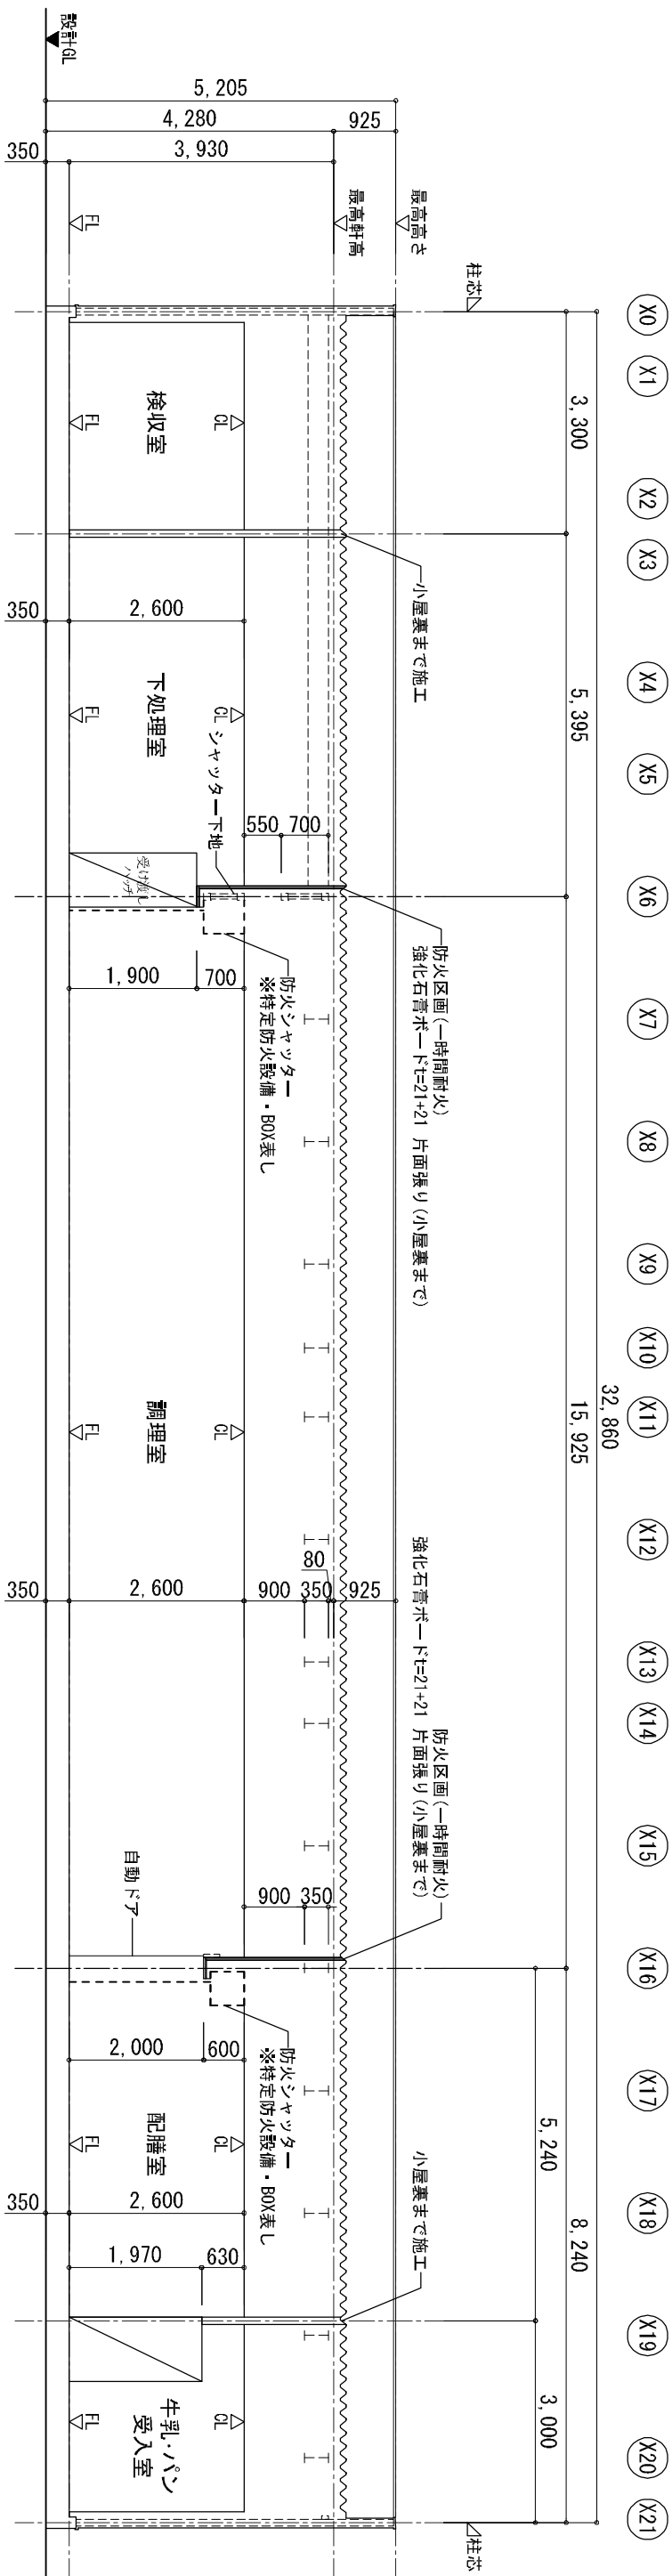

A-A 断面図 S=1/50

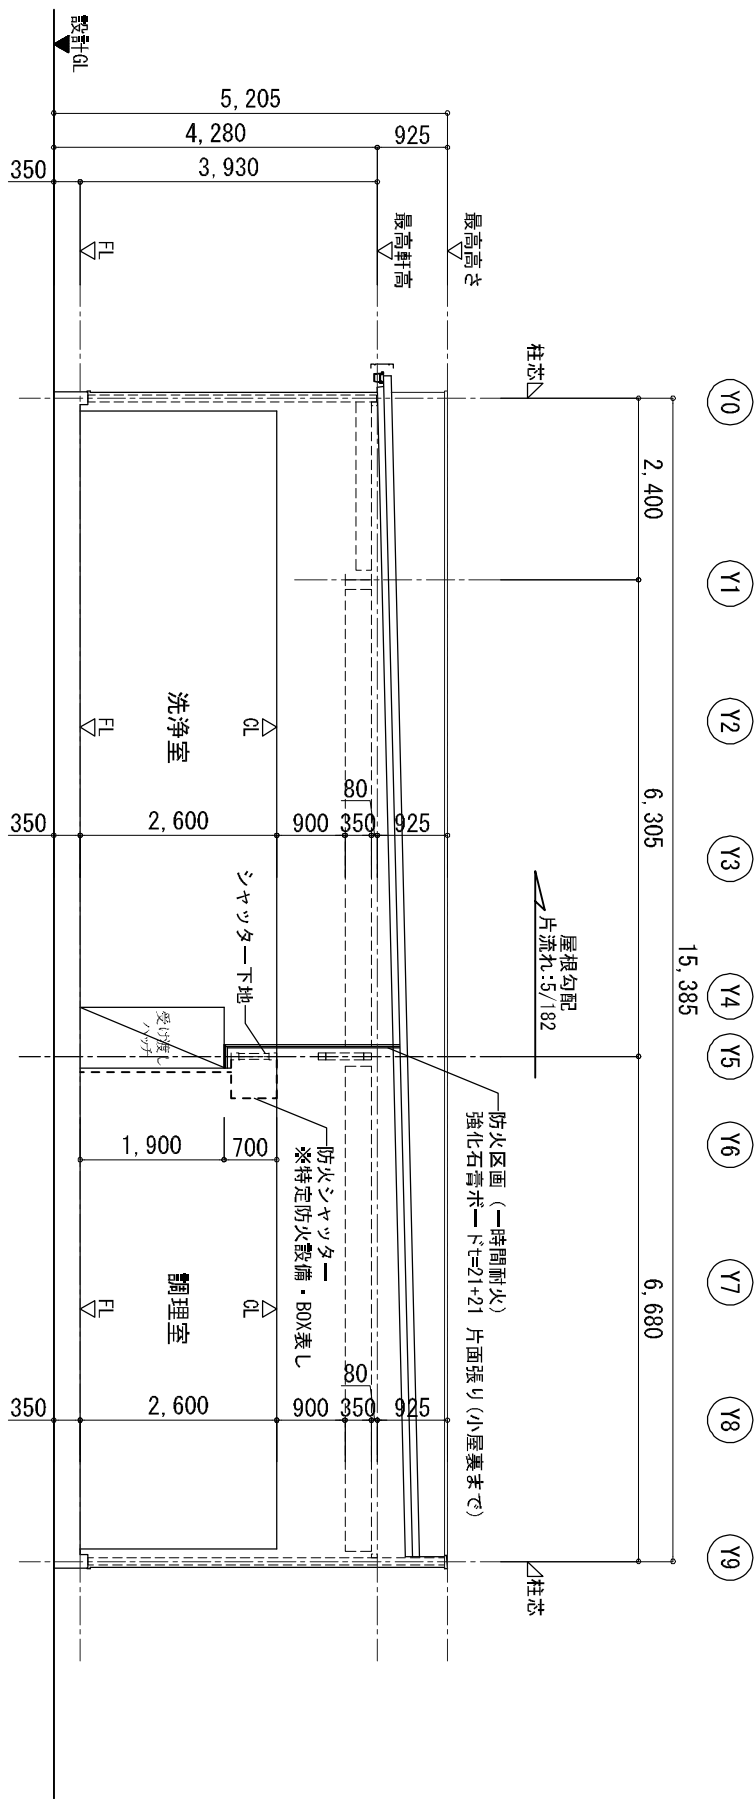

B-B 断面図 S=1/50

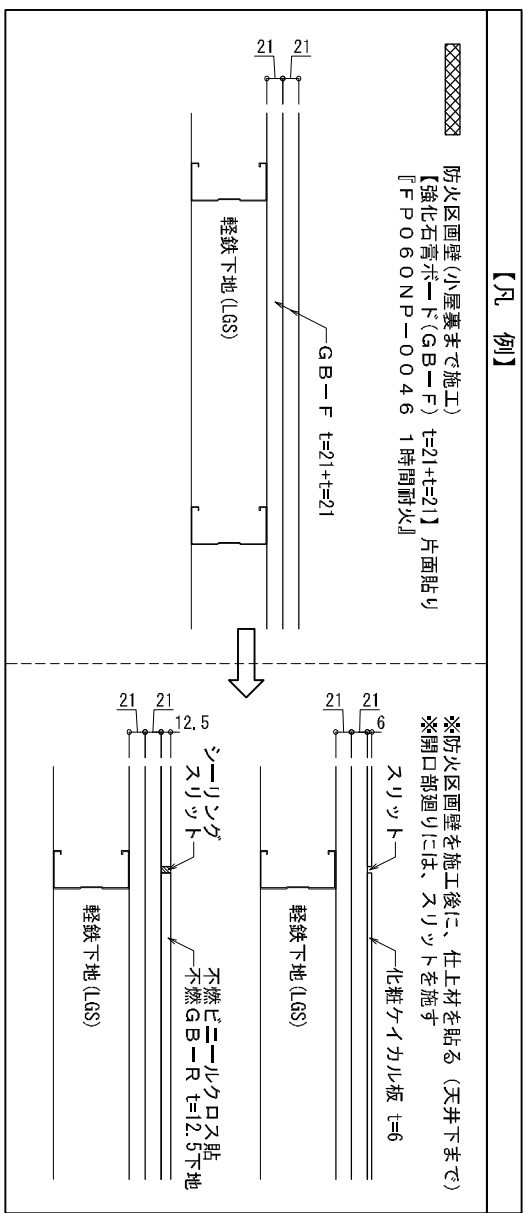[illegible]

[illegible][illegible]

厨房設備器具明細表

No	品名	型式	規格寸法			台数	配管接続口径（A）			ガス（LPG）		電気（60Hz）kW			アイド	蒸気			冷却水			備考
			W	D	H		給水	給湯	排水	口径	kW	単相100V	単相200V	三相200V		供給	戻り	kg/h	供給	戻り	l/min	
	〈A:検収室／食品庫〉																					
1	デジタル台秤	DP-6700K	350	605	795	1															防水型デジタル台ばかり	
2	置き台		700	450	600	1															ドライ仕様、キャスター付	
3	移動式検収台		650	750	850	1															引出し・下部収納付	
4	移動式ピーラー	PL-82N-M	850	850	1060	1	20		グレーチング				0.75								610kg/h、出口シュート延長 皮剥部内壁と回転円盤はカーボンランダム粒子付着	
5	移動式受槽		850	700	953	1																
6	スタッキングカート	STK-800	775	620	800	2																
7	大容量冷蔵庫	BYR-K1283S	1210	800	2160	2			間接40				0.461								冷蔵：1287L	
8	大容量冷凍庫	BYF-K1283S	1210	800	2160	2			間接40				0.574								冷凍：1287L	
9	検食用冷凍庫	SRF-K661-1K	615	650	1960	1			間接40			0.317									冷凍：374L	
10	掃除用具入れ		500	500	1800	1																
11	ラック	PR2160NK3-74PK3	1520	536	1895	1															棚4段	
12	ラック	PR2148NK3-74PK3	1215	536	1895	2															棚4段	
13	作業台	DT-126B	1200	600	850	1			32												ドライ仕様	
14	コールドテーブル冷蔵庫	SUR-K1261SA	1200	600	850	1			間接40			0.135									冷蔵：240L	
15	二槽シンク	SDS2-157B	1500	750	850	1	15x2	15x2	40×2												ドライ仕様	
16	移動シンク	HMS-76D	750	600	850	2	(15)	(15)														
17	受渡しハッチ		1900	750	1910	1															要打ち合わせ	
	〈B:下処理室〉																					
1	器具消毒保管機	ISC-W30JW-EF	1280	950	1880	1			間接25				9.75								片面、ウォーム機能・自己診断機能付、停電バックアップ機能付、USBメモリーにより運転履歴抽出可能 パネ付フットハンドル	
2	包丁まな板殺菌庫	DS-115A	600	600	1650	1						0.5									包丁20本 まな板6枚 乾燥機能付	
3	二槽シンク	DS2-157B	1500	750	850	1	15x2	15x2	40×2												ドライ仕様	
4	三槽シンク	DS3-247B	2400	750	850	1	20× 3	20× 3	40×3												ドライ仕様	
5	三槽シンク	DS3-247B	2400	750	850	1	20× 3	20× 3	40×3												ドライ仕様	
6	作業台	DT-67B	600	750	850	1			32												ドライ仕様	
7	作業台	DT-67B	600	750	850	1			32												ドライ仕様	
8	移動台	DTM-96	900	600	850	2															ドライ仕様	
9	バススルー冷蔵庫	SRR-KP1281D	1200	850	1950	1			間接40			0.419									冷蔵：1180L	
10	バススルー冷凍庫	SRF-KP783	745	850	1950	1			間接40				0.365								冷凍：703L	
11	作業台	DT-97B	900	750	850	1			32												ドライ仕様	
12	移動台	DTM-97	900	750	850	1															ドライ仕様	
13	デジタル台秤	UDS-1V	242	288	120	1																
14	洗米器	RWO-38	465	450	1085	1	20		40													
15	受渡しハッチ		830	750	1910	1															要打ち合わせ	
16	受渡しハッチ		1600	750	1910	1															要打ち合わせ	
	〈C:調理室〉																					
1	作業台	DT-127B	1200	750	850	1			32												ドライ仕様	
2	一槽シンク	SDS1-97B	900	750	850	1	15	15	40												ドライ仕様	
3	ガス立体炊飯器	ARCX-3G	760	660	1340	4				25	32.7	0.06		H							最大炊飯能力：7kg×3段/回 安全装置付（立ち消え防止、ダブル電磁弁、異常過熱防止、センサー異常、空焚き防止） 連続炊飯対応 内装、外装共にステンレス	
4	移動台	DTM-77	750	750	850	2															ドライ仕様	
5	シンク付移動フードスライサー	HAS-10J-DH-C	1575	750	1431	1	15		グレーチング				0.95								ドライ仕様 能力：300Kg/h 非常停止スイッチ付	
6	二槽シンク	DS2-157B	1500	750	850	1	15x2	15x2	40×2												ドライ仕様	
7	移動式高速度ミキサー	MX-40SA-M	420	590	1130	1						0.4									安全装置付 攪拌羽根着脱式 ステンレス容器着脱式 能力：6kg/回 フタ安全装置付	
8	移動式受槽	MX-MS	500	530	900	1			グレーチング												高速度ミキサー用	

注：上記接続工事並びに消費量は、各器具に於ける1台を示す

佐藤総合計画 校舎会・古川建築事務所	一級建築士事務所 福岡県建築士会 第1146号 建築コンサルタント 登録番号 第200843号 許可 一級建築士第279176号 上野 俊二 福岡	法務省登録建築士 資格取得 一級建築士 建築関係法規に適合することを確認した 一級建築士第300020号 建築関係一級建築士第3334号 横山 達司 一級建築士 第330064号 西ヶ谷正成	法務省登録建築士 資格取得 一級建築士 建築関係法規に適合することを確認した 一級建築士第370007号 建築関係一級建築士 第3466号 氏名 飯田 愛樹	工事名称 （仮称）合志市立小中学校新設校建設事業 関係者 厨房設備器具明細表（1） 図面番号 04341-010 作成日 H30.11 図尺 A1:1/ A3:1/	評価 給 A 通し番号 A-102

厨房設備器具明細表

No	品名	型式	規格寸法			台数	配管接続口径（A）			ガス（LPG）		電気（60Hz）kW			フリート	蒸気			冷却水			備考
			W	D	H		給水	給湯	排水	口径	kW	単相100V	単相200V	三相200V		供給	戻り	kg/h	供給	戻り	l/min	
9	戸棚		1300	750	1800	1																
10	移動台	DTM-127	1200	750	850	1																フライ仕様
11	フライヤー	FGSHT-180-2	1800	1020	800	1				25	74.42				G							油量：54L×2
12	スチームコンベクションオーブン		1050	850	1915	2	20		高温間接50					34.6	G							1ノ1ホテルパン 20段 10、1インチタッチパネル、庫内自動洗浄機能付、運転状況音声案内機能付、機器間通信機能付
13	掃除用具入れ		500	500	1800	1																
14	移動台	DTM-96	900	600	850	4																フライ仕様
15	器具消毒保管機	ISC-W40JW-EF	1745	950	1880	1			間接25x2					12.75								片面、ウォーム機能・自己診断機能付、停電バックアップ機能付、USBメモリーにより運転履歴抽出可能 バネ付フラットハンドル
16	包丁まな板殺菌庫	DS-115AT	600	600	1650	1						0.5										包丁10本 まな板6枚 乾燥機能付
17	三槽シンク	SDS3-217B	2100	750	850	1	15x3	15x3	40x3													フライ仕様
18	移動台（2段式）		1300	700	1050	4																
19	低輻射ガス回転釜	DGK-60JES-DP-U-F	1635	1230	2130 890	4	20	20	ピット	20	50.0	0.1			G							最大容量：150L、低輻射、煙突型集中排気方式、燃焼室二重断熱構造の低輻射タイプ、連続スパーク方式、排水口径65A、垂直折機能付 安全装置：立ち消え安全装置、デジタル表示温度調整器、温度過昇防止装置搭載、画面式、釜電動式
20	食缶盛付運搬車		1500	750	600	4																フライ仕様
21	移動台	DTM-127	1200	750	850	2																フライ仕様
22	ガス立体炊飯器	ARCX-3G	760	660	1340	1				25	32.7	0.06			H							最大炊飯能力：7kg×3段ノ図 将来設置
23	移動台（2段式）		1300	700	1050	1																将来設置
24	低輻射ガス回転釜	DGK-60JES-DP-U-F	1635	1230	2130 890	1	20	20	ピット	20	50.0	0.1			G							湯水量：200L 釜電動式 将来設置
25	食缶盛付運搬車		1500	750	600	1																フライ仕様 将来設置
	〈D:和え物室〉																					
1	真空冷却機	CMJ-40QE	1130 1315	795 855	1640 1730	1	20		間接25x3 間接50					8.65								40kgノバッチ 間接25Aの1箇所は高温排水 ホテルパンラック付
2	消毒保管機	ISC-S5JW-EF	530	550	1880	1			間接25					3.1								三相 片面 ウォーム機能付 自己診断機能付 扉左開き仕様 バネ付フラットハンドル
3	一槽シンク	SDS1-77B	750	750	850	1	15	15	40													フライ仕様
4	作業台	DT-77B	750	750	850	1			32													フライ仕様 下部戸棚付き
5	バススルー冷蔵庫	SRR-KP1281D	1200	850	1950	1			間接40			0.419										冷蔵：1180L
6	バススルー冷蔵庫	SRR-KP981D	900	850	1950	1			間接40			0.402										冷蔵：844L
7	移動台	DTM-76	750	600	850	1																フライ仕様
8	作業台	DT-127B	1200	750	850	1			32													フライ仕様
	〈E:アレルギー食調理室〉																					
1	冷凍冷蔵庫	SRR-K661C	615	650	1950	1			間接40			0.505										冷凍：190L 冷蔵：190L
2	消毒保管機	ISC-S5JW-EF	530	550	1880	1			間接25					3.1								三相 片面 ウォーム機能付 自己診断機能付 扉左開き仕様 バネ付フラットハンドル
3	二槽シンク		1000	600	850	1	20x2	20x2	40x2													フライ仕様
4	ガスコンロ	M222C	680	420	160	1				15	18.6				G							
5	作業台		1050	600	850	1			32													フライ仕様 下部戸棚付
6	コールドテーブル冷蔵庫	SUR-UT861LA	800	600	850	1			間接40			0.237										冷蔵：160L 庫内灯付
7	戸棚付作業台	HTC-96B	900	600	690 850	1																
	〈F:配膳室〉																					
1	コンテナ		1400	800	1550	12																要打ち合わせ
2	掃除用具入れ		500	500	1800	1																
3	運搬車		960	660	825	2																
4	和え物・デザート用冷蔵庫	HR-180CA-ML-6G6G	1800	850	1910	2			間接40x2			0.442 0.545										冷蔵：1725L
5	米飯用ラック	PR2160NK3-74PK3	1520	536	1895	3																棚4段

注: 上記接続工事並びに消費量は、各器具に於ける1台を示す

廚房設備器具明細表

No	品名	型式	規格寸法				台数	配管接続口径（A）			ガス（LPG）		電気（60Hz）kW			フイード	蒸気			冷却水			備考
			W	D	H	給水		給湯	排水	口径	kW	単相100V	単相200V	三相200V	供給		戻り	kg/h	供給	戻り	l/min		
	<G:牛乳・パン受入室>																						
1	牛乳保冷庫	MR－120CA－2LD2LD	1200	950	1970	2			周接40			0.417										保冷：1279L	
2	移動台	DTM－96	900	600	850	1																ドライ仕様	
3	パン棚	PR2472NK3－74PK3	1824	612	1895	3																棚4段	
	<H:洗浄室>																						
1	掃除用具入れ		500	500	1800	1																	
2	超音波洗浄機	UC－903N	900	600	800	1	20	20	50			2.2										73L、付属品：バスケット（小）2個	
3	三槽シンク		2700	800	850	1	20×3	20×3	40×3													ドライ仕様	
4	移動台	DTM－127	1200	750	850	1																ドライ仕様	
5	移動シンク	HMS－97D	900	750	850	4																	
6	食器食缶洗浄機	DWTH20－8MG－NR－13	3550	1100	1730	1	20	20×2	高温5050	15×2	18.6×2				4.6	H						能力：2600～12000ノ/h（φ150皿）、470～2180ノ/h（φ330） 積載物有効寸法W750×H350ミリ R⇒L 両面扉 ガス槽加熱 排気ファン	
7	移動台	DTM－127	1200	750	700	1																ドライ仕様	
8	移動台	DTM－96	900	600	850	2																ドライ仕様	
9	食器消毒保管機	ISC－W40JW－EF	1745	950	1880	1			周接25×2						12.75							片面、ウォーム機能・自己診断機能付、停電バックアップ機能付、USBメモリーにより運転履歴抽出可能、パネ付フラットハンドル、リレー運転対応	
10	食器消毒保管機	ISC－W60JW－EF	2560	950	1880	3			周接25×2						19.5							片面、ウォーム機能・自己診断機能付、停電バックアップ機能付、USBメモリーにより運転履歴抽出可能、パネ付フラットハンドル、リレー運転対応	
11	食缶消毒保管機	ISC－W60JW－EF	2560	950	1880	3			周接25×2						19.5							両面、ウォーム機能・自己診断機能付、停電バックアップ機能付、USBメモリーにより運転履歴抽出可能、パネ付フラットハンドル、リレー運転対応	
12	クリーンロッカー	NBO－3	900	600	1800	1			25			1.07										収納：エプロン 12～15着	
13	クリーンロッカー	NBO－2	600	600	1800	1			25			0.555										収納：短靴 16足	
14	下膳棚		3350	750	2000	1																詳細要打ち合わせ	
	<I:準備室>																						
1	自動手指洗浄消毒器	WS－1002BG	580	490	800	3	15	15	40			0.1										ペーパータオルホルダー付	
2	クリーンロッカー	NBO－2	600	600	1800	2			25			0.555										収納：短靴 16足	
3	クリーンロッカー	NBO－16	1000	600	1900	2			25			1.136										収納：エプロン 12～20着	
4	ラック	PR1848NK3－74PK3	1215	460	1895	1																棚4段	
	...総使用量...											543.72	14.949	0.0	245.04								

注: 上記接続工事並びに消費量は、各器具に於ける1台を示す

佐藤総合計画 桜樹会・古川建築事務所	一般建築士事務所 顧問兼指導者 第1-174号 建築コンサルタント 登録番号 建第3843号	北海道建設業連 一般建築士 北海道建設業連に適合することを確認した。 一般建築士第36942号 建設業連→一般建築士第3334号 建設 道庁 一般建築士 第330904号 設計・施工	北海道建設業連 一般建築士 北海道建設業連に適合することを確認した。 一般建築士第370627号 建設業連→一般建築士 第5466号 氏名 藤田 隆雄	工事名称 (仮称)合志市立小中学校新設校建設事業			図面名 厨房設備器具明細表 (3)	図面番号 04341-010	作成日 H31.11	図尺 A1:1/ A3:1/	図面番号 A-104