
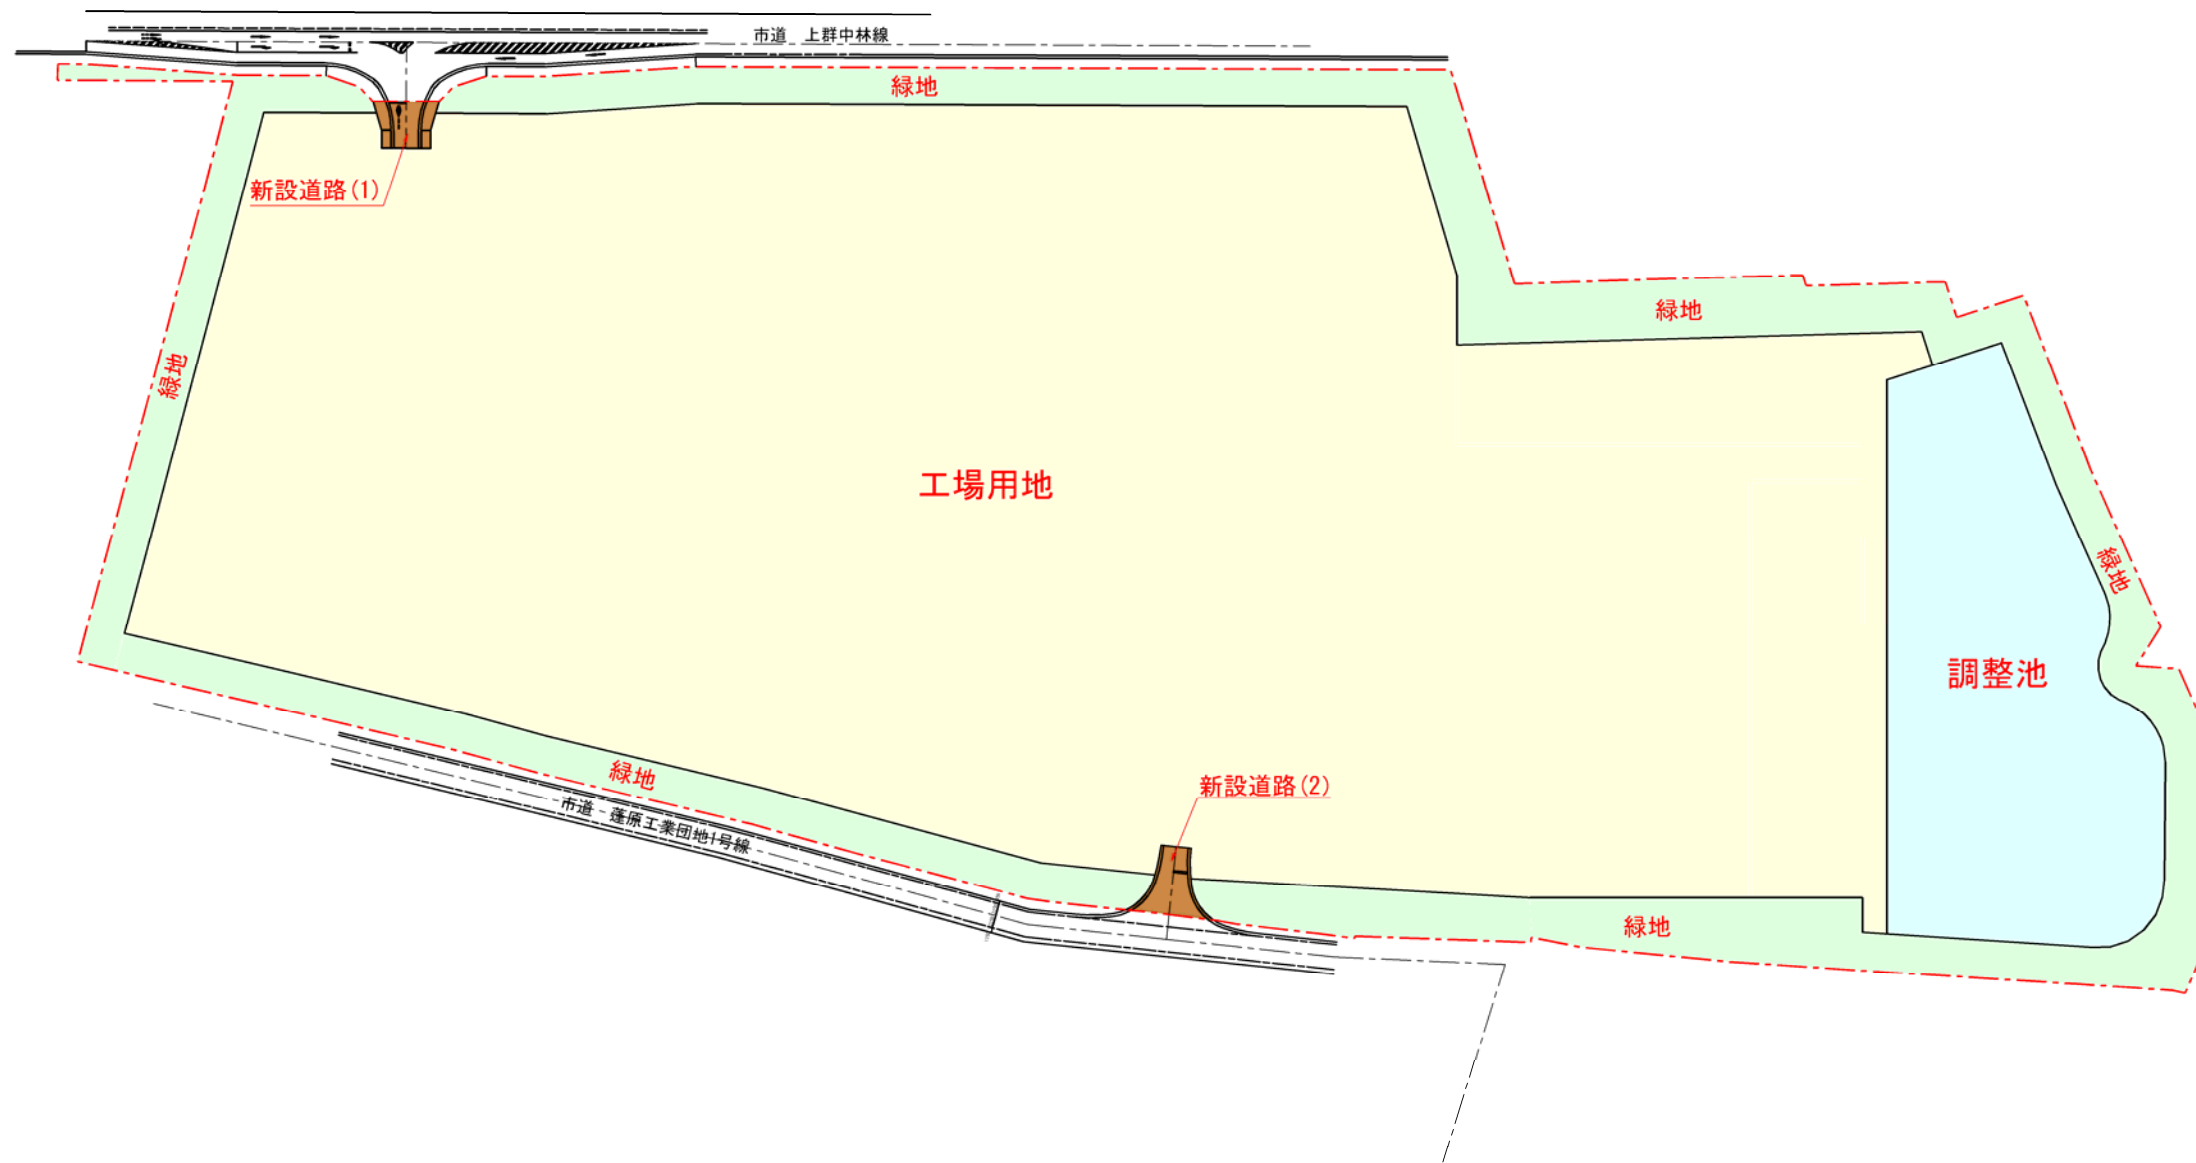


熊本都市計画地区計画(合志市決定)計画図

「蓬原地区地区計画」

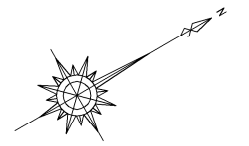

凡 例

名 称	着 色
工場用地	黄色
新設道路(1)	茶色
新設道路(2)	茶色
調整池	水色
緑 地	緑色
地区計画区域	赤点線

S=1:2,000

