


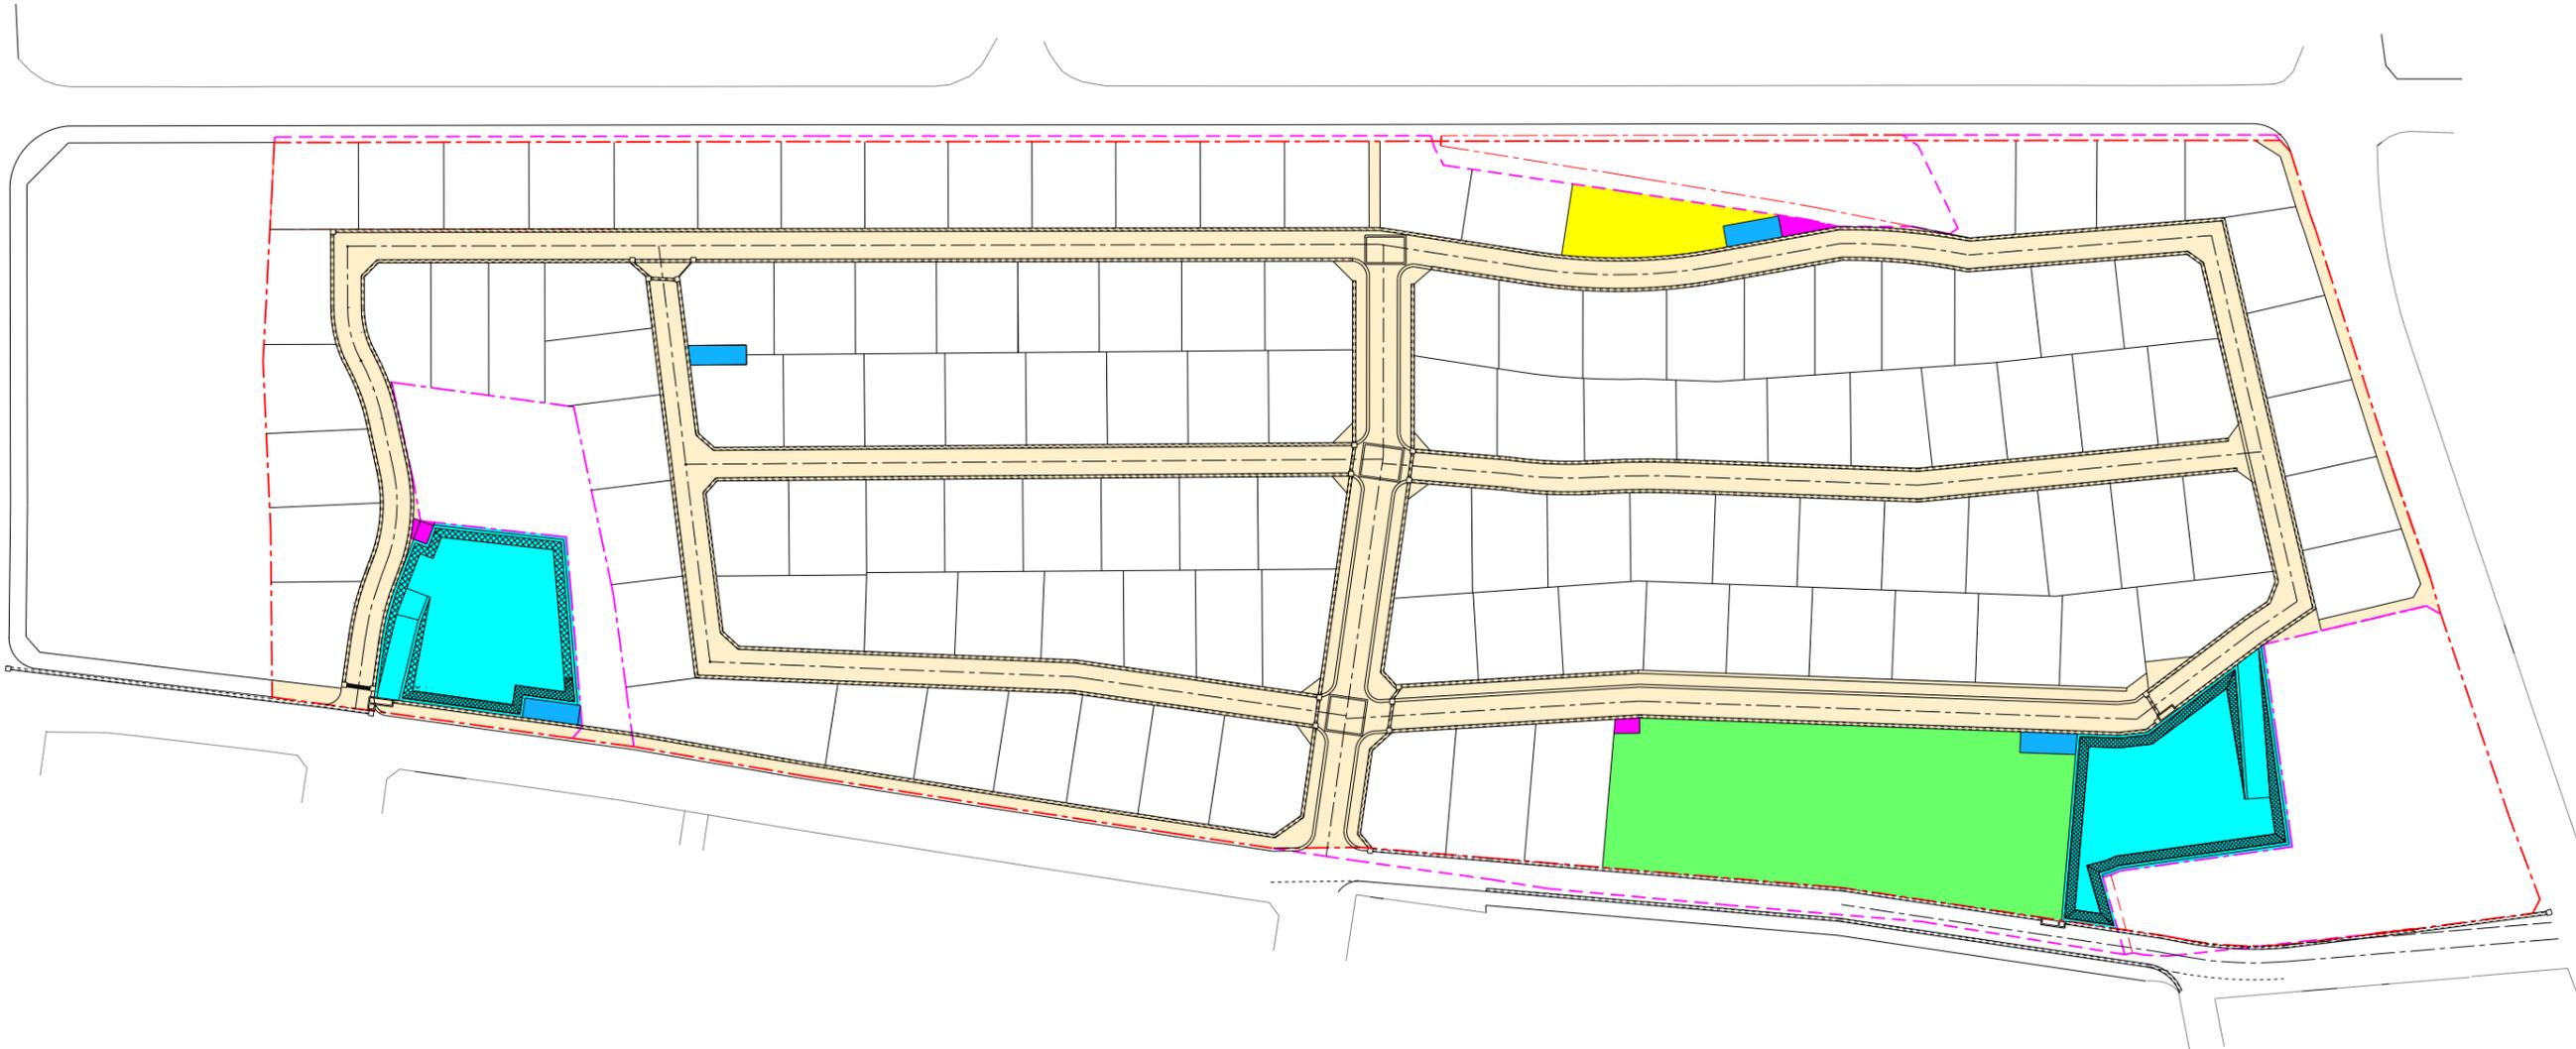

熊本都市計画地区計画(合志市決定)
計画図(拾八町第三地区地区計画)



凡 例	
名 称	着 色
新設道路	
調整池	
公園	
防火水槽	
ゴミ置場	
集会場用地	
地区計画区域	
開発申請区域	