


計 画 図

熊本都市計画地区計画（合志市決定）
群窪地区計画（変更）

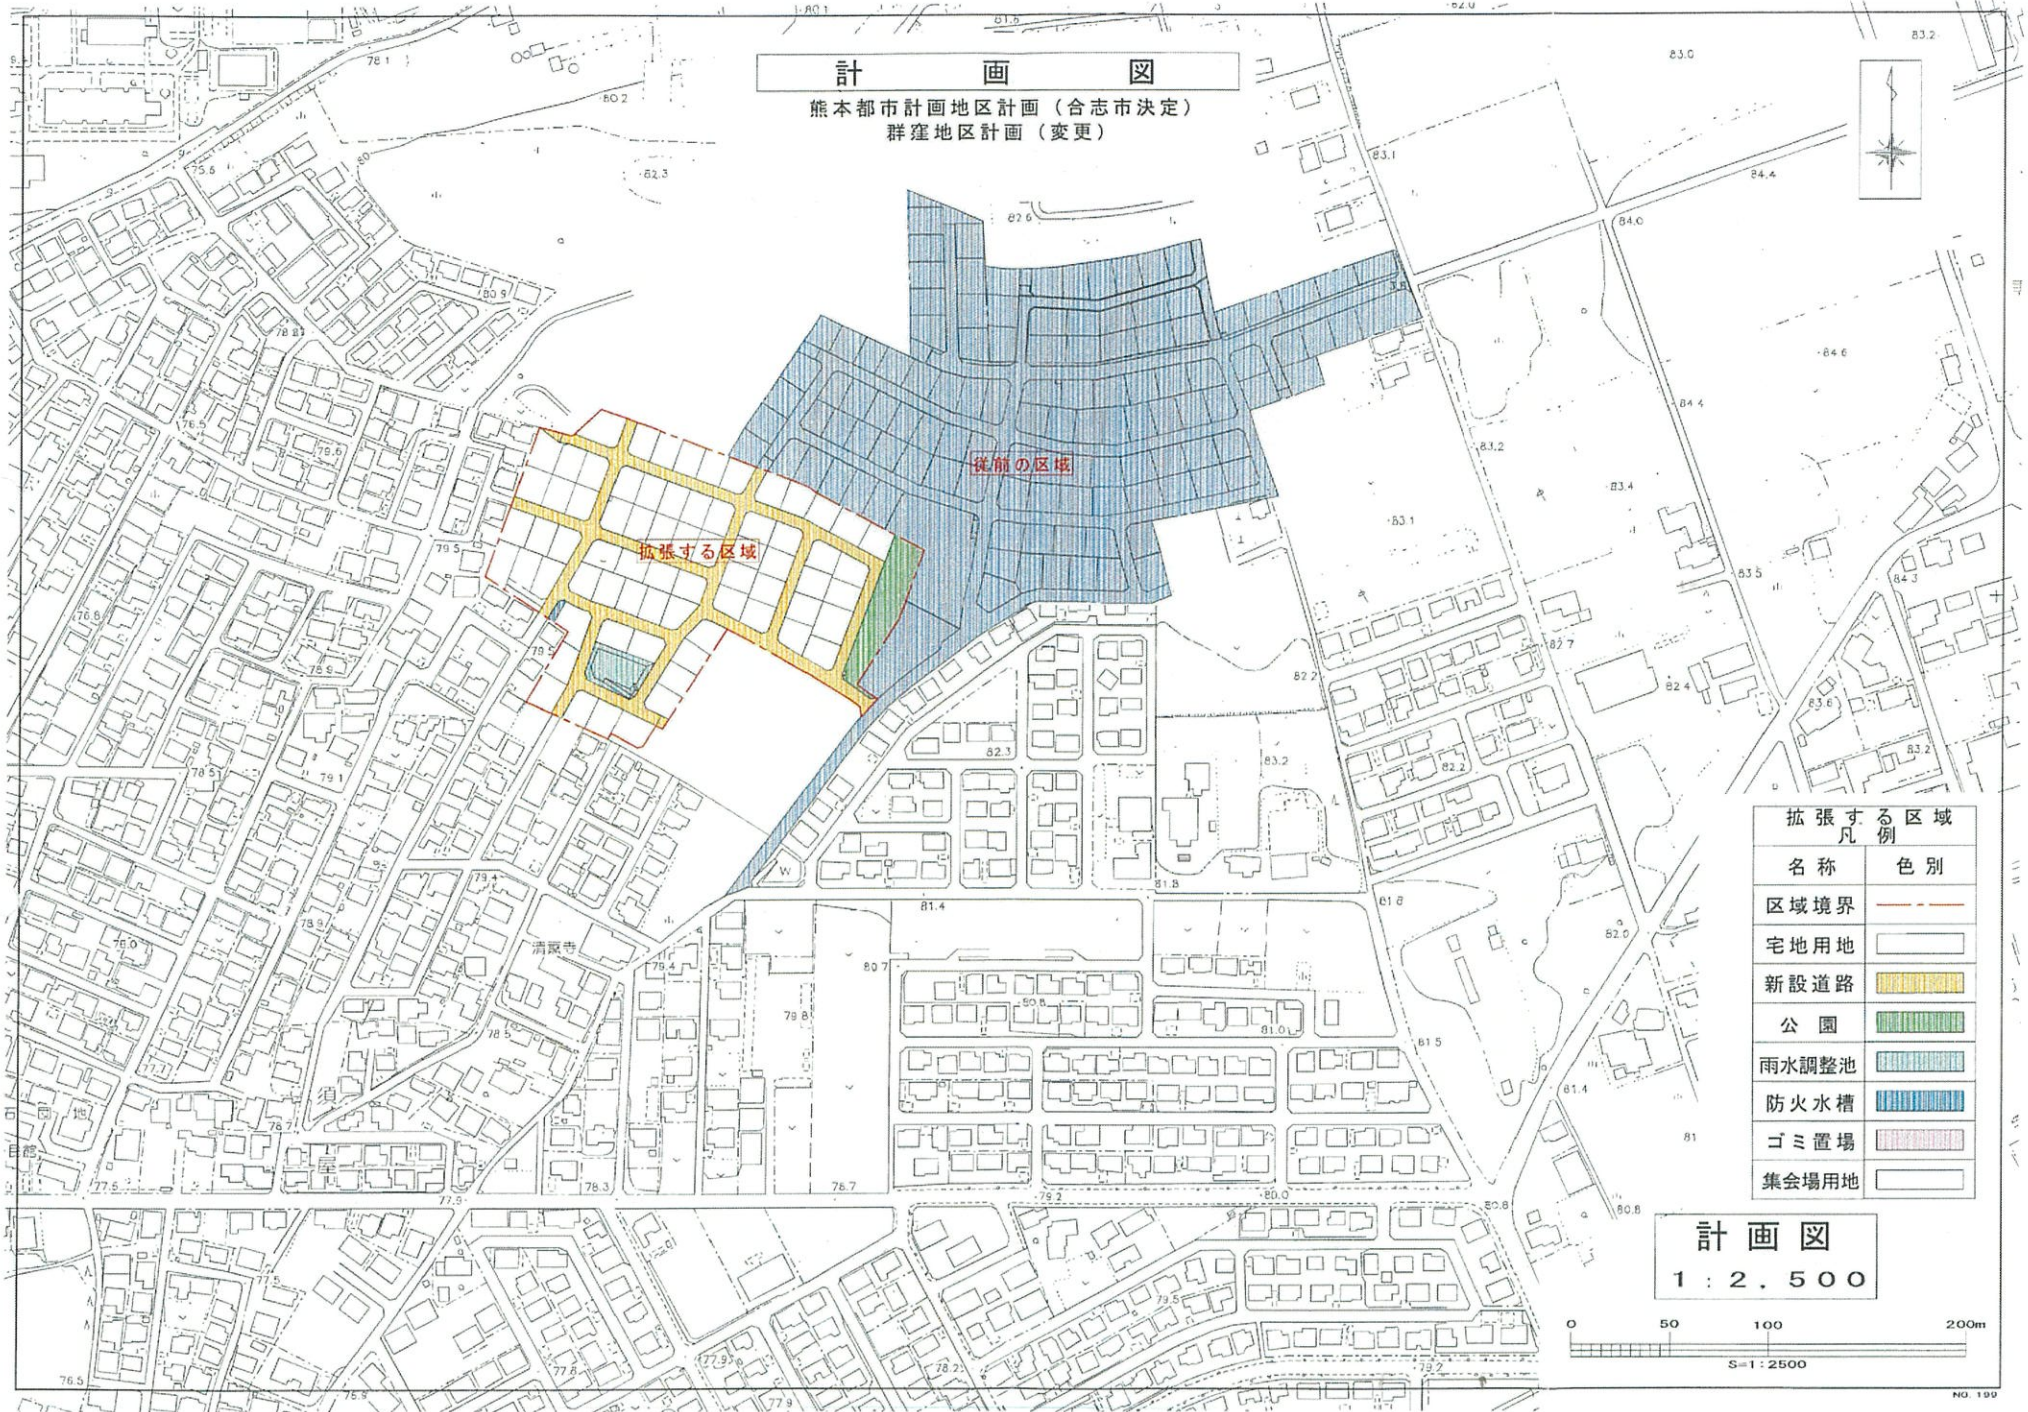


拡張する区域

従前の区域

拡張する区域 凡 例	
名称	色 別
区域境界	--- ---
宅地用地	□
新設道路	■
公園	■
雨水調整池	■
防火水槽	■
ゴミ置場	■
集会場用地	□

計 画 図

1 : 2 . 5 0 0

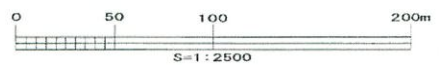

S=1:2500