


熊本都市計画地区計画(合志市決定)
計画図

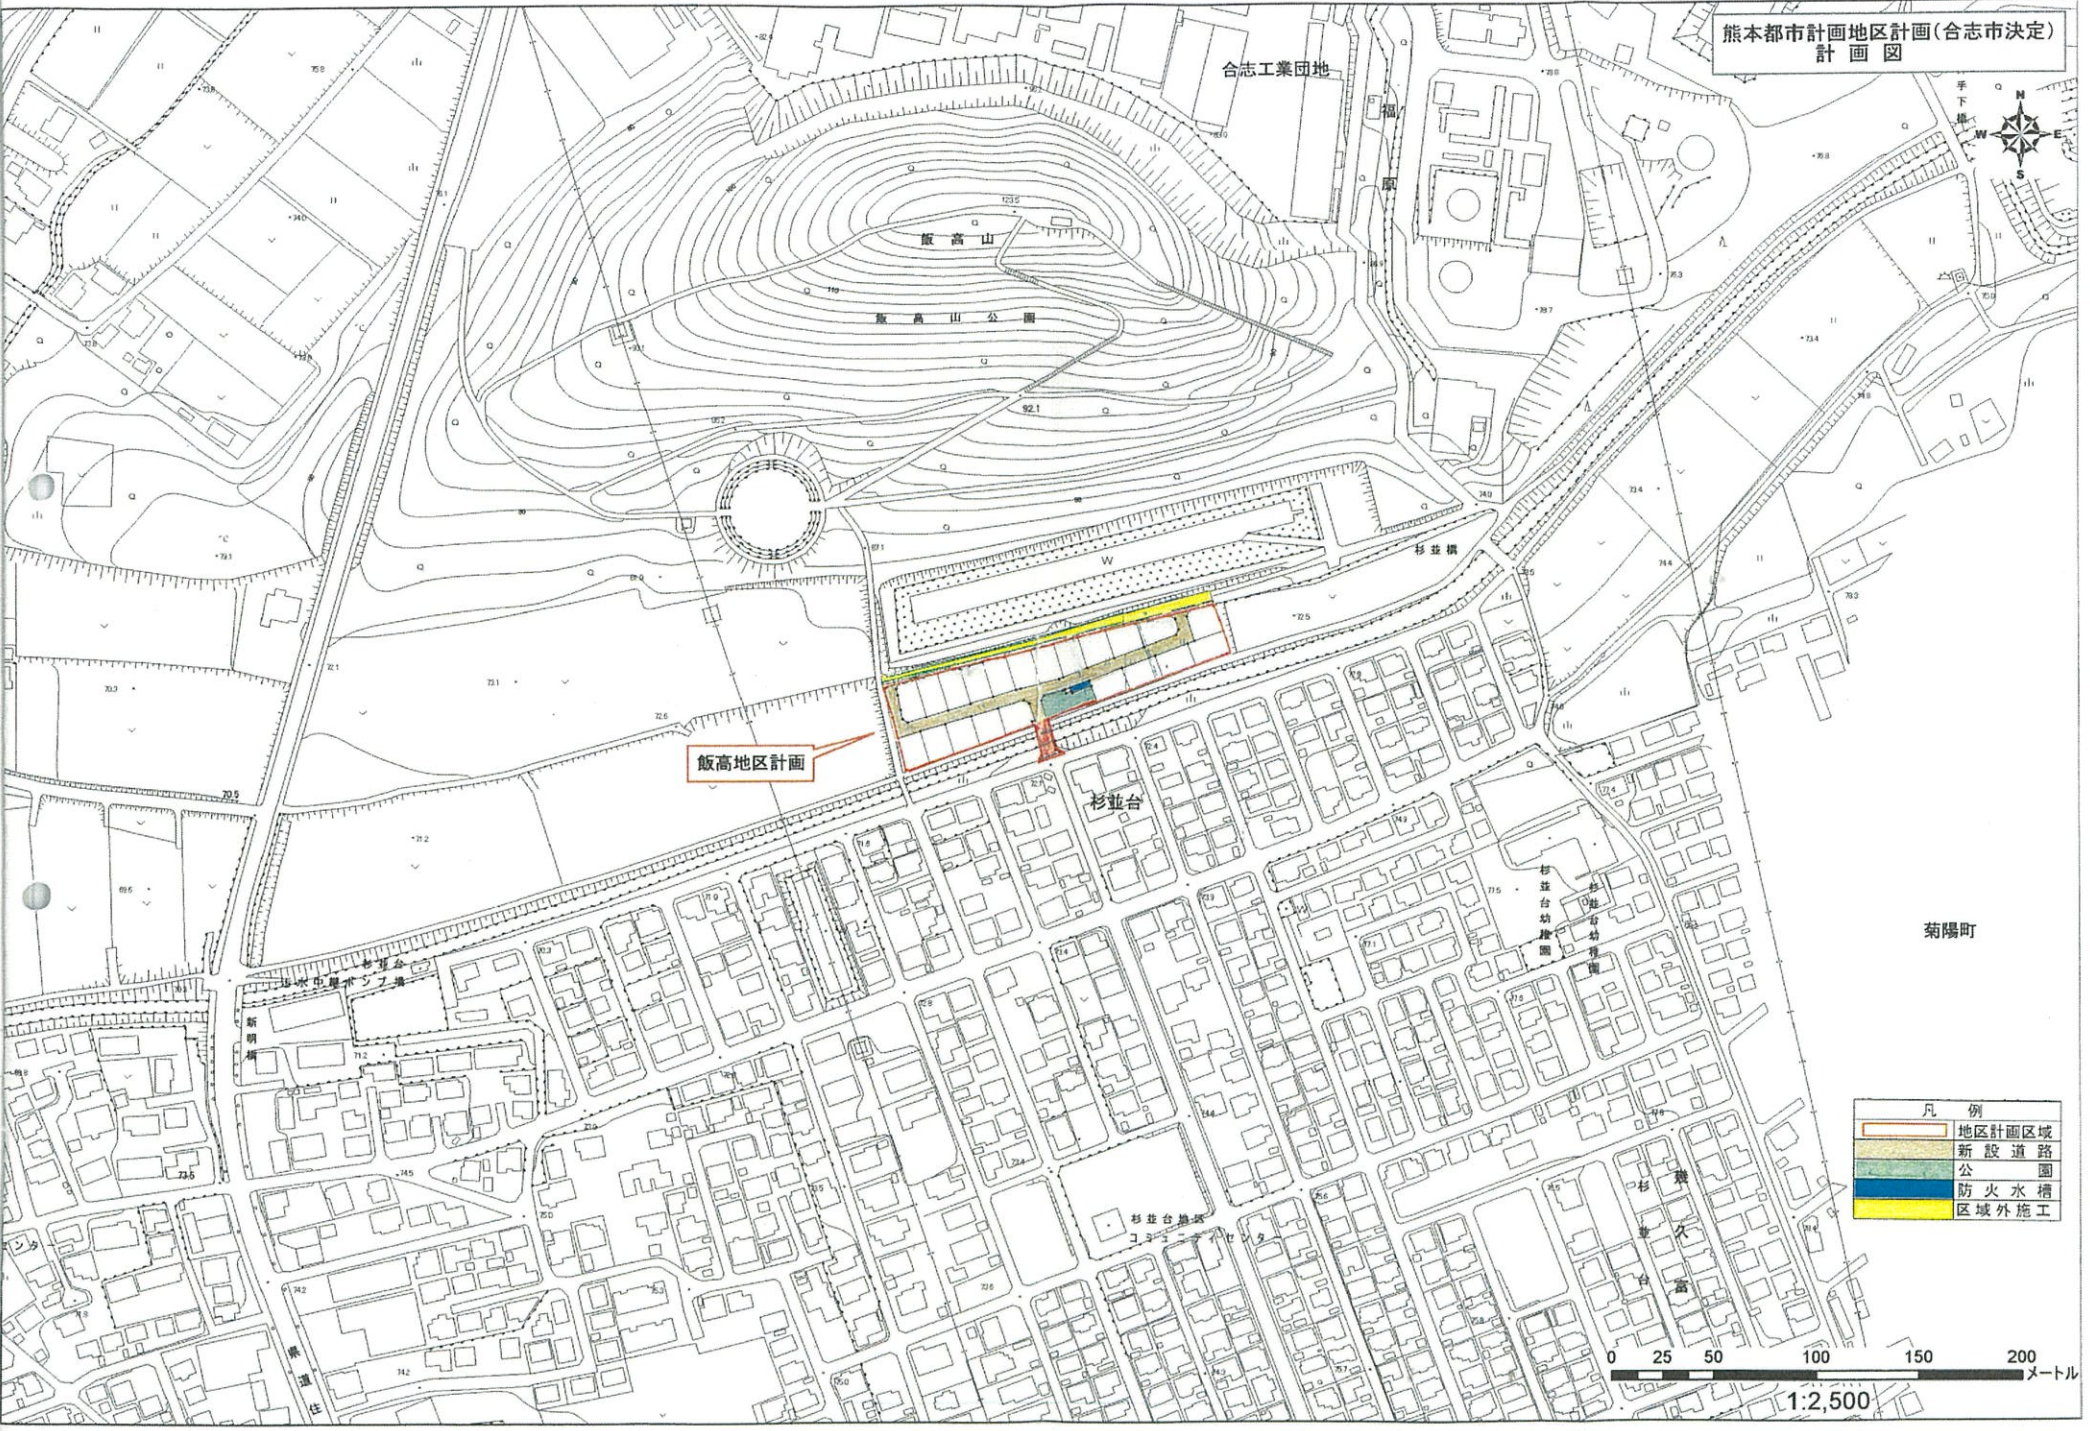

飯高地区計画

合志工業団地

飯高山

飯高山公園

杉並橋

杉並台

杉並台幼稚園

杉並台幼稚園

杉並台幼稚園

菊陽町

凡例	
	地区計画区域
	新設道路
	公園
	防火水槽
	区域外施工

0 25 50 100 150 200
メートル

1:2,500