
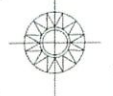


過怠松地区計画「計画図」(案)

熊本都市計画地区計画(合志市決定) 計画図

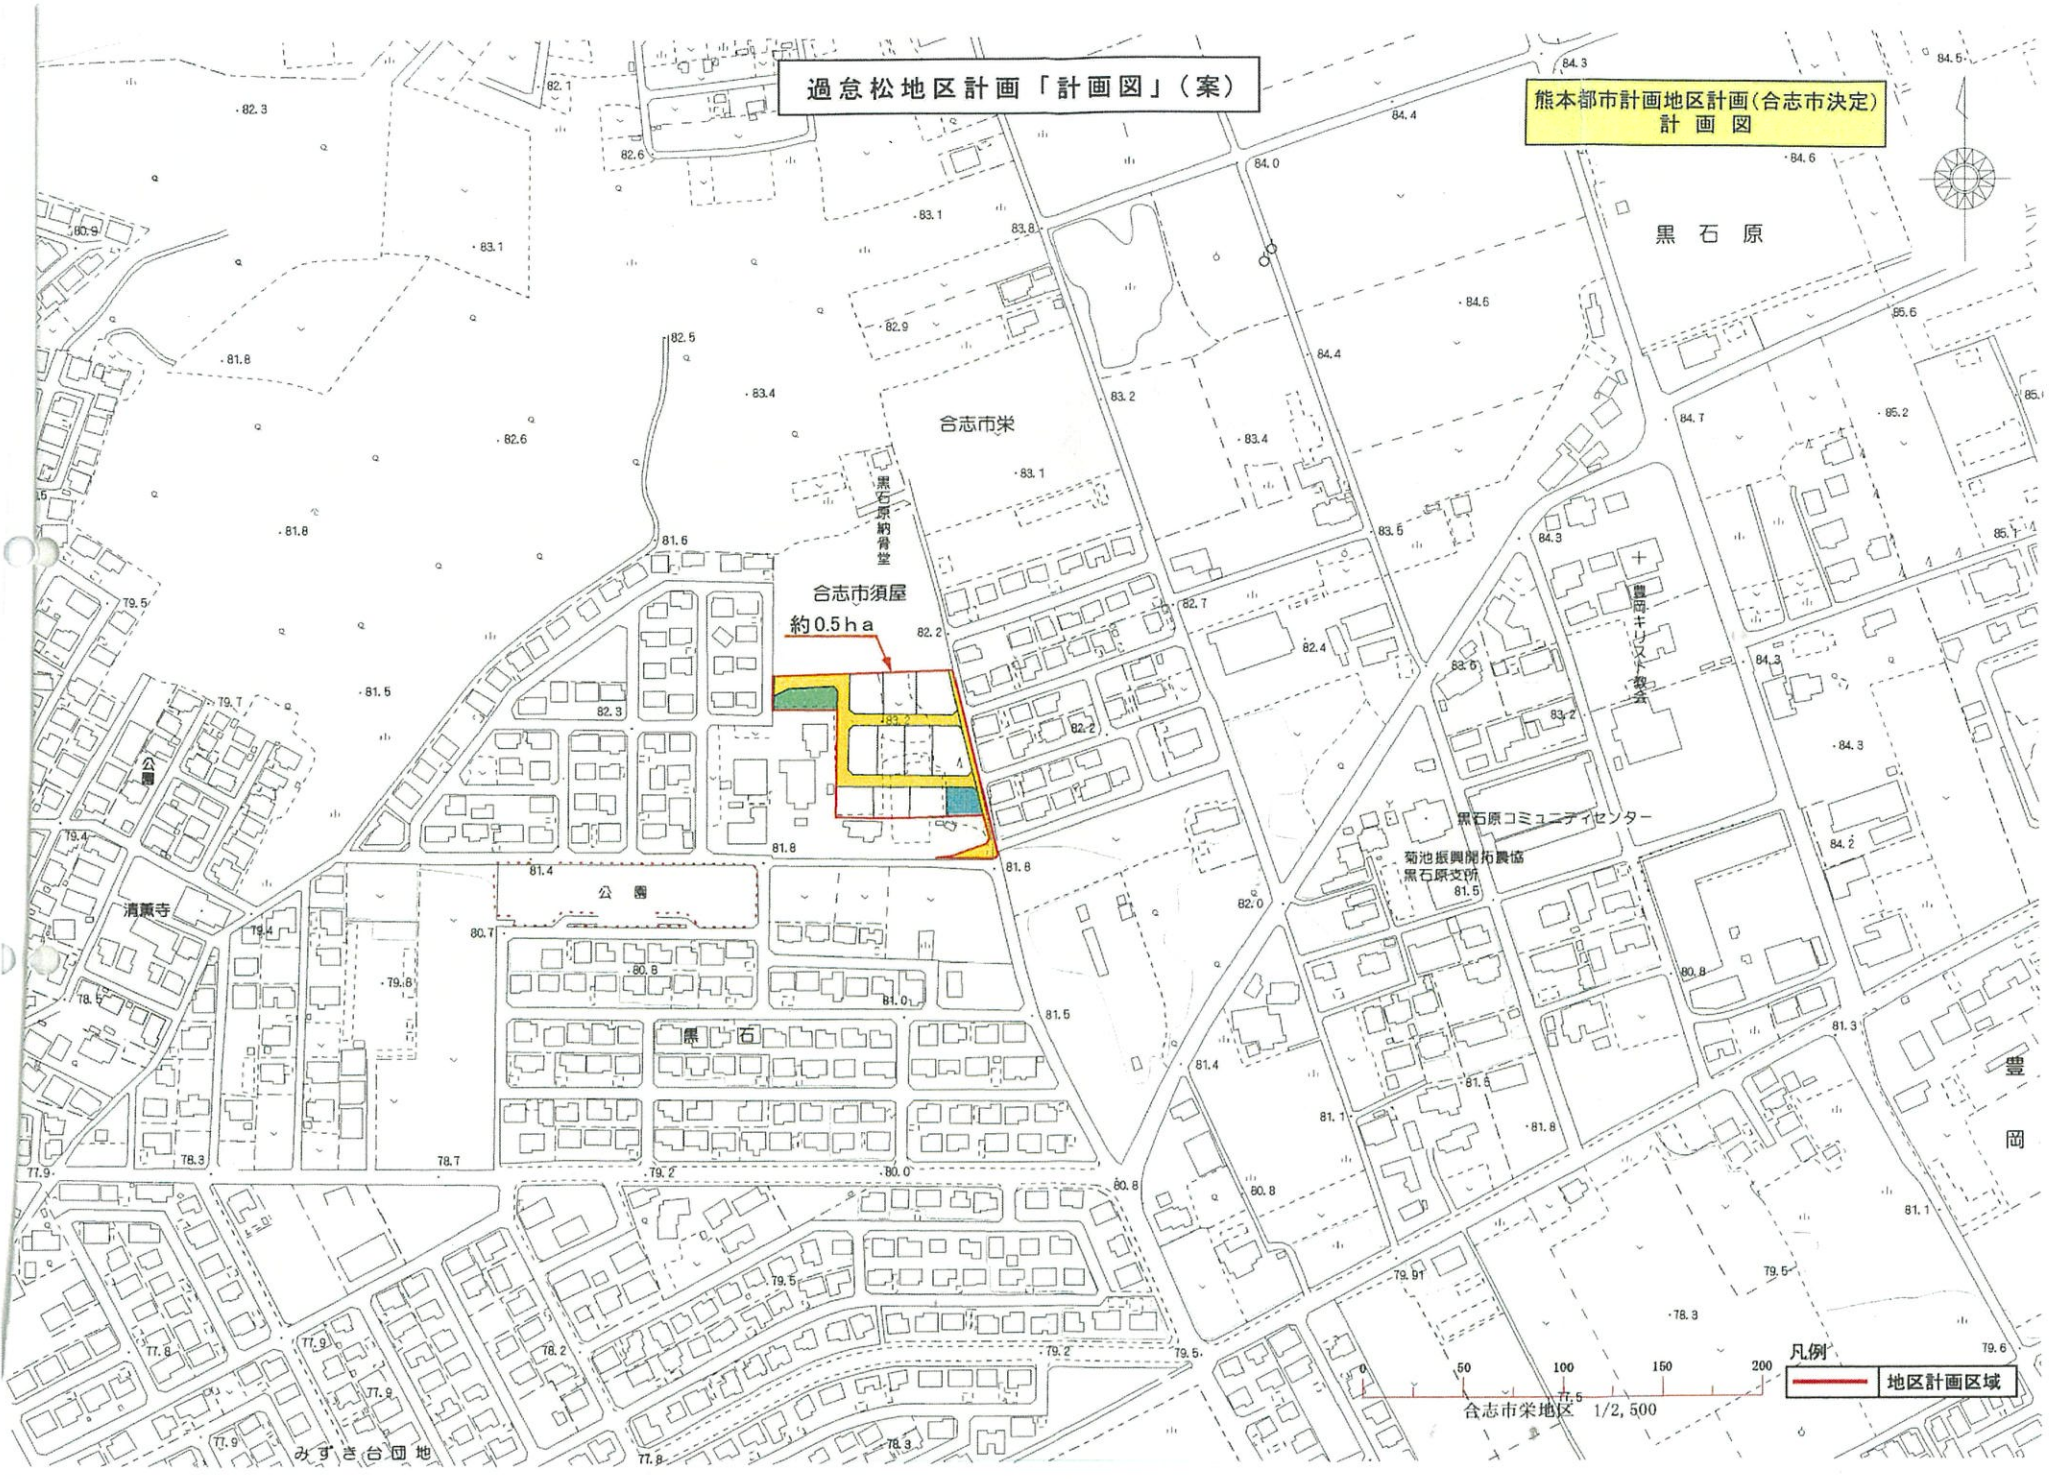

凡例  
— 地区計画区域

合志市栄地区 1/2,500