


熊本都市計画地区計画(合志市決定)
 計画図「笹原第二地区地区計画」



凡 例	
名称	色 別
区域境界	---
宅地用地	□
新設道路	■
公園	■
雨水調整池	■
ゴミ置場	■

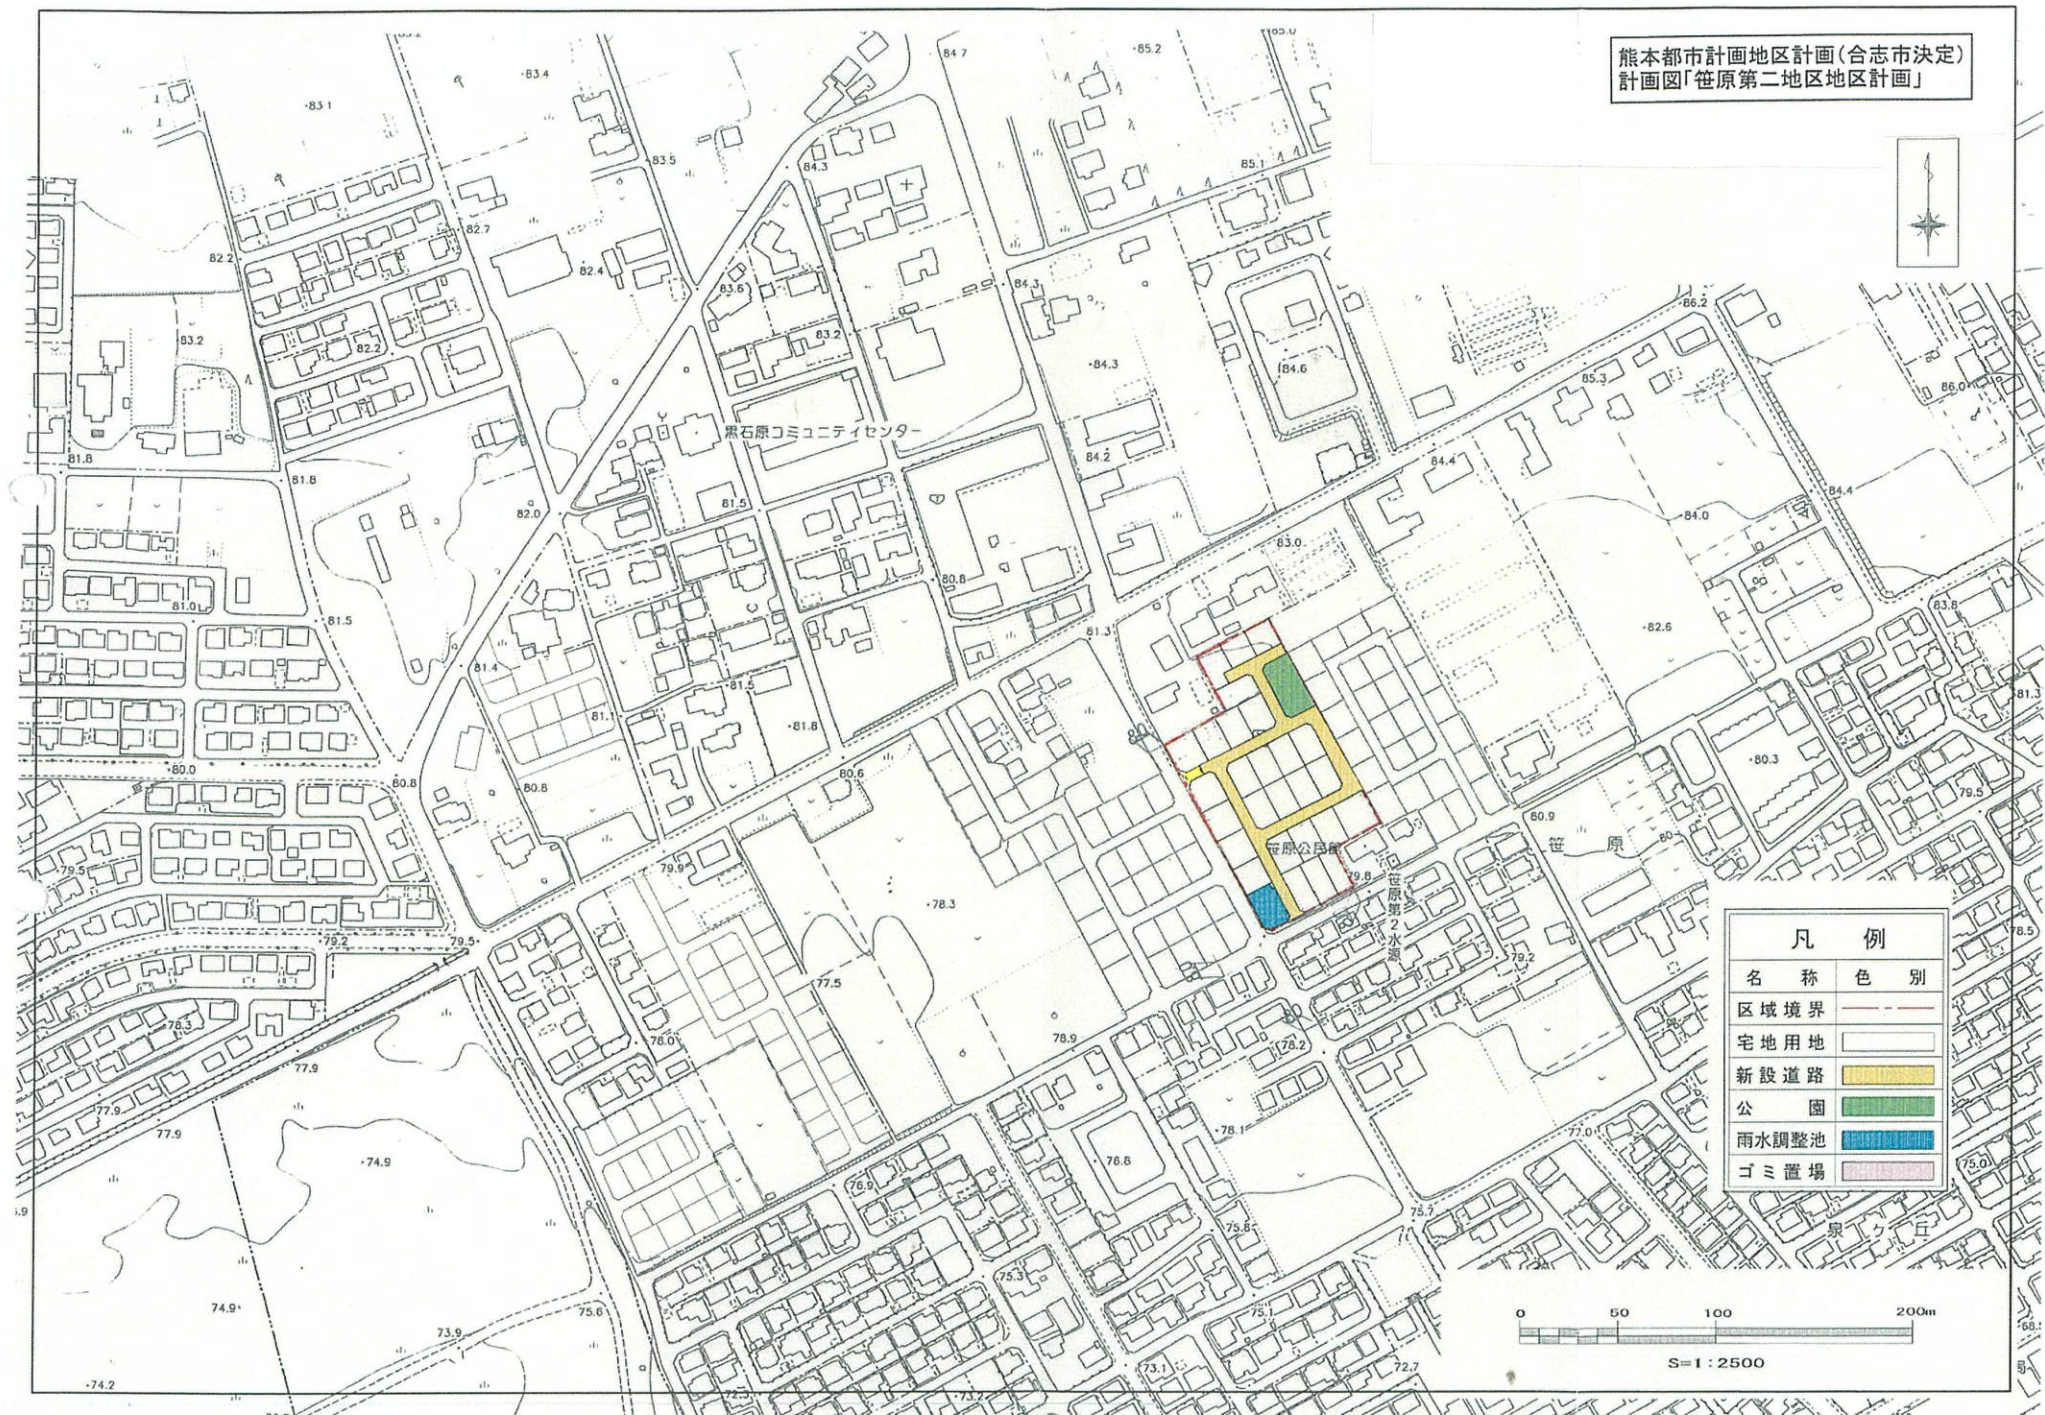