


黒石中地区計画

土地利用計画

S=1:500

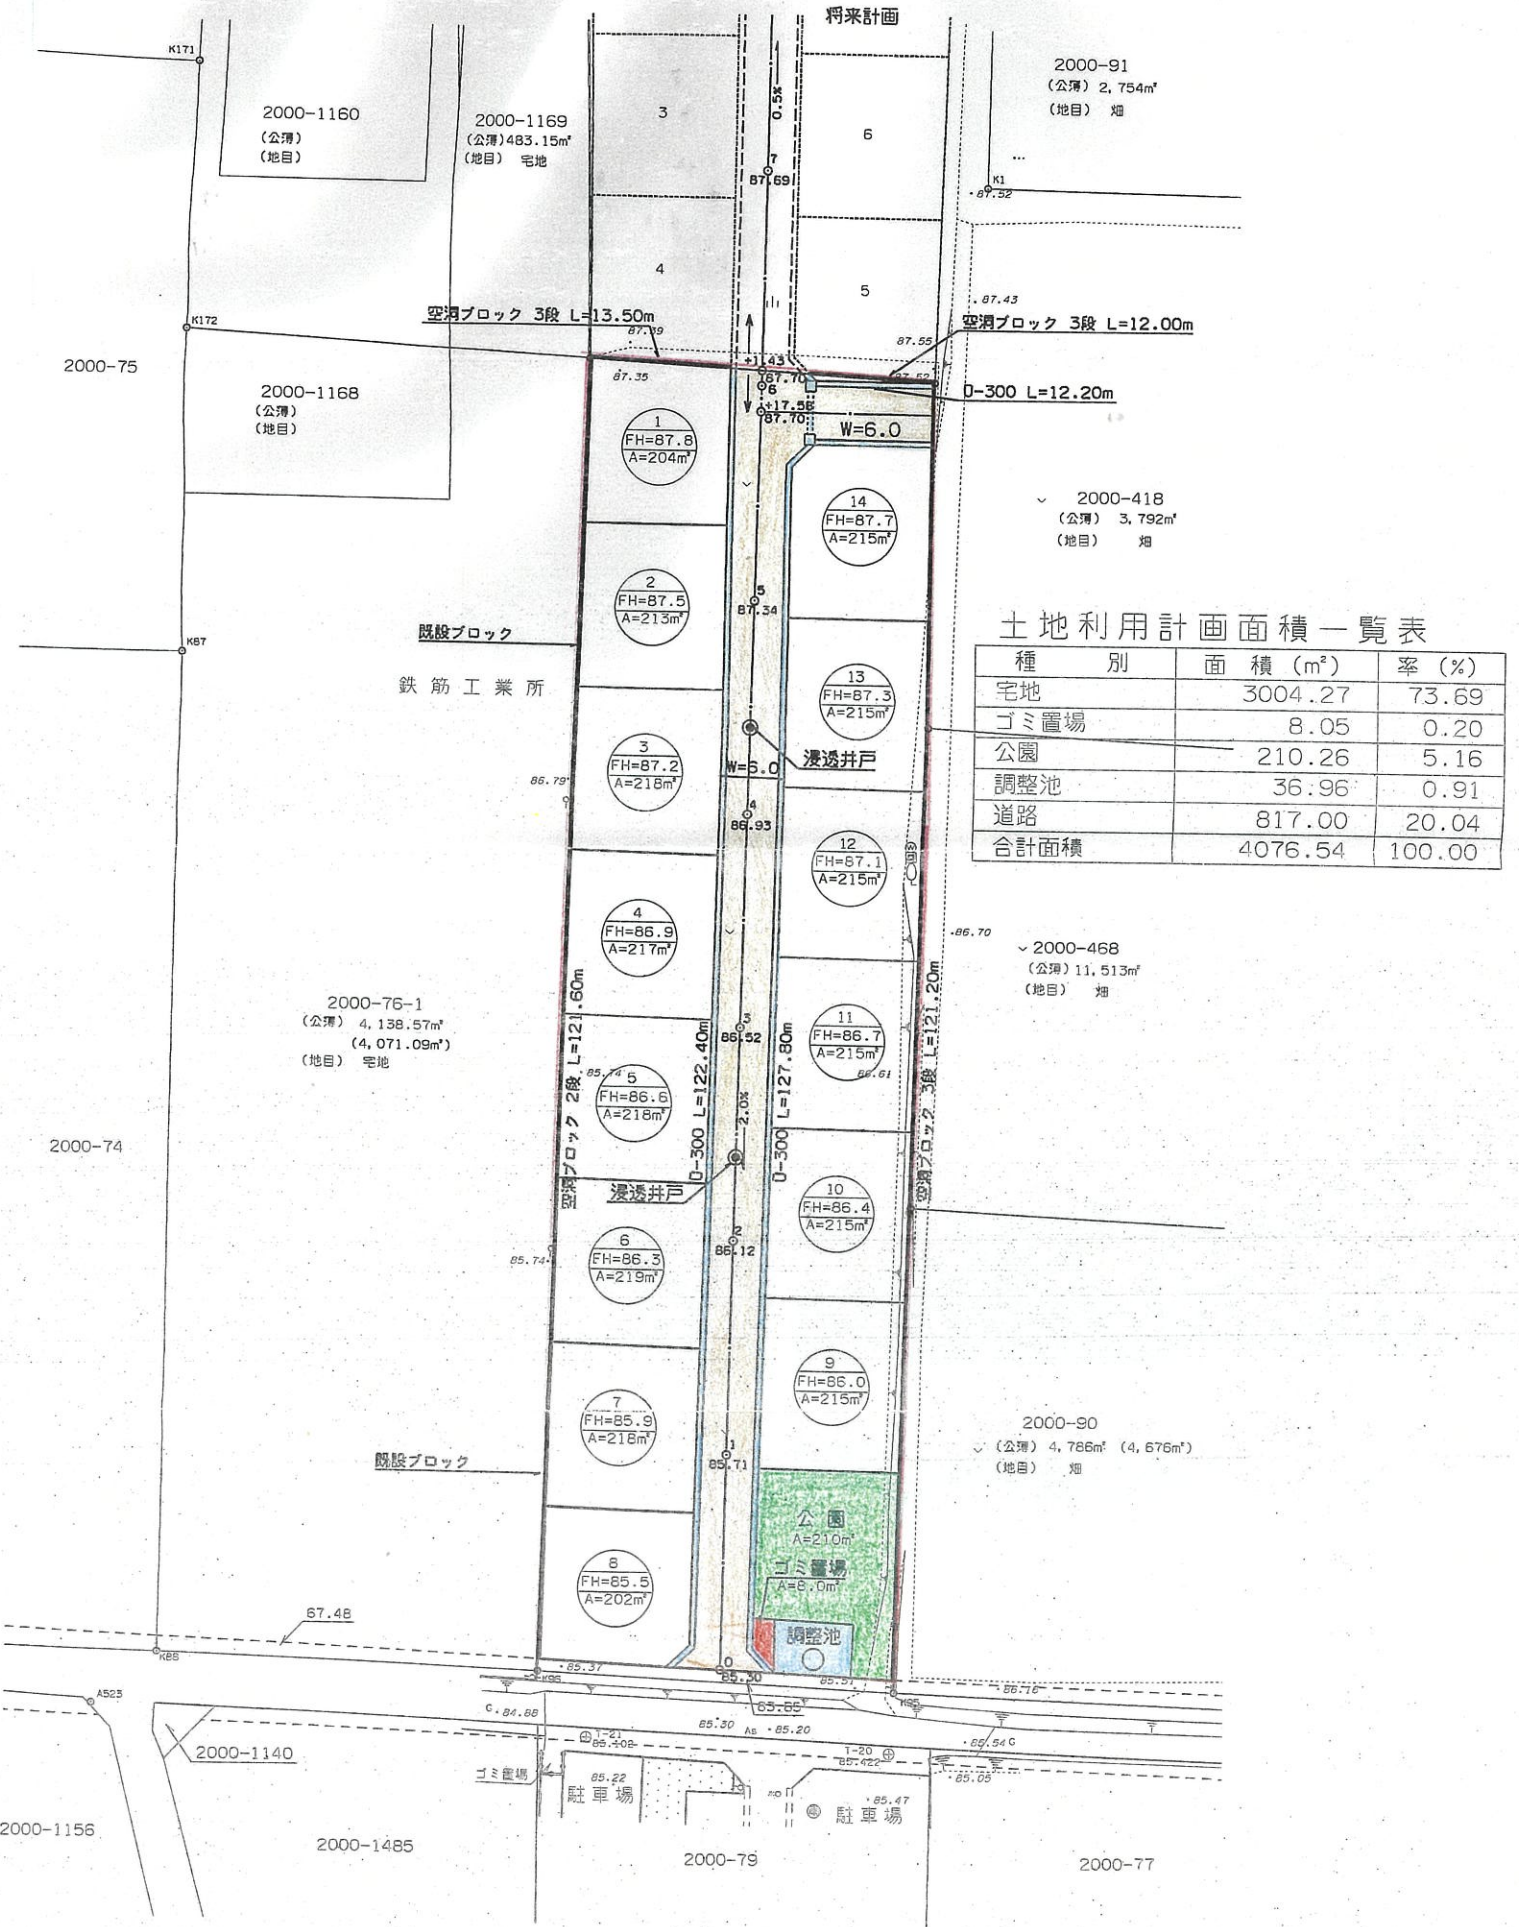

土地利用計画面積一覧表

種別	面積 (m ²)	率 (%)
宅地	3004.27	73.69
ゴミ置場	8.05	0.20
公園	210.26	5.16
調整池	36.96	0.91
道路	817.00	20.04
合計面積	4076.54	100.00