


土地利用造成計画平面図

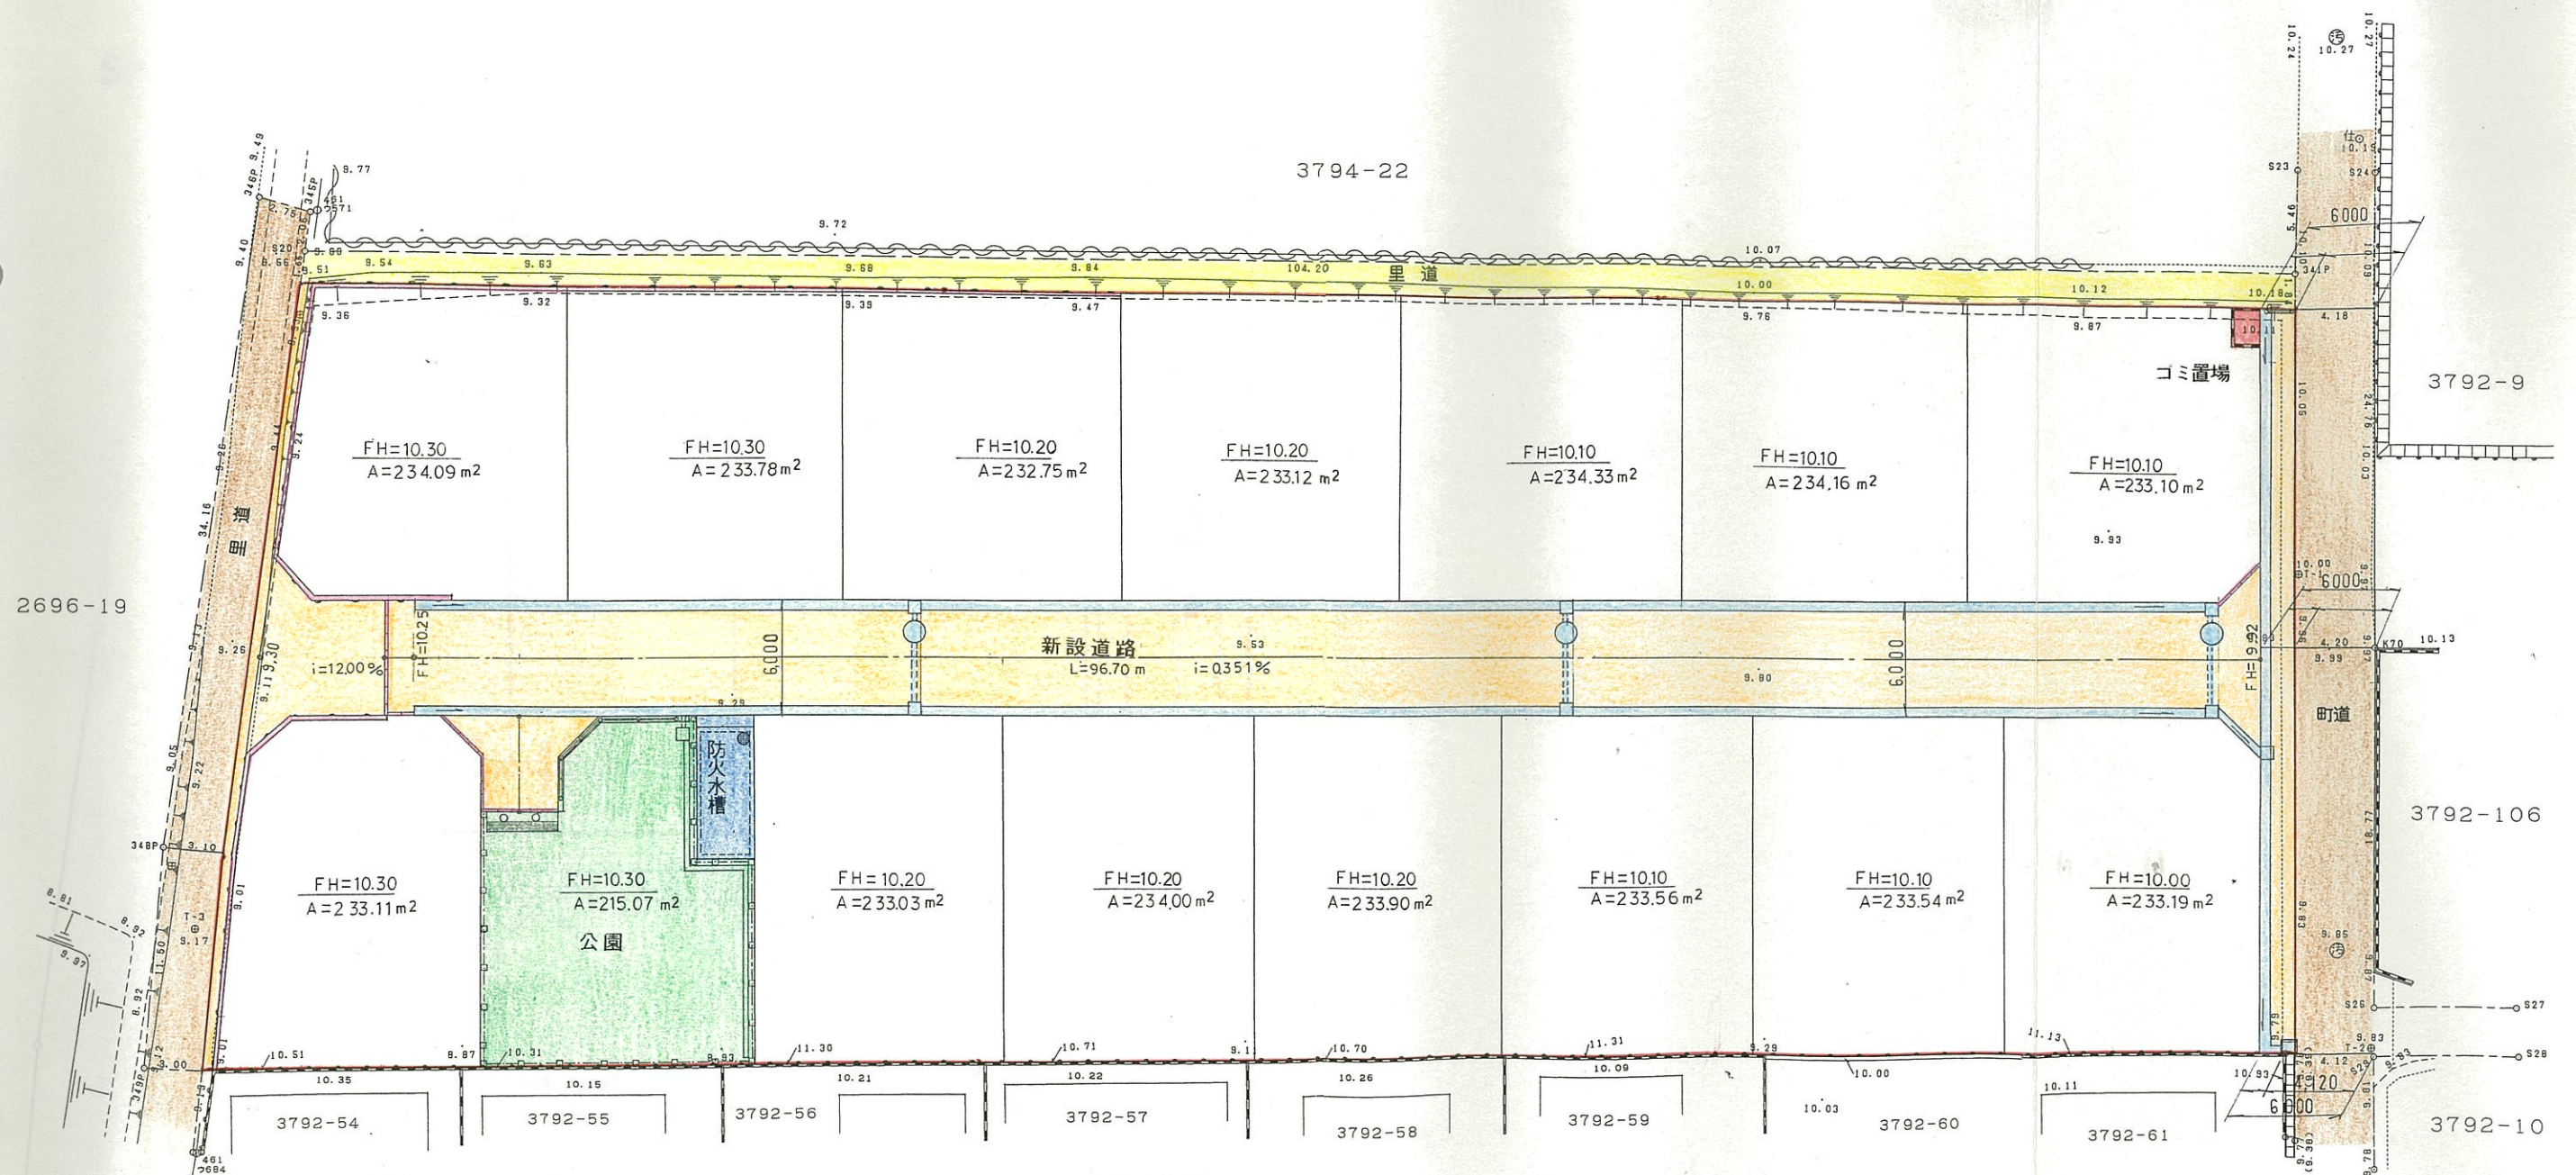

土地利用計画表(14区画)

名称	面積 (m ²)	比率 (%)	色別	備考
宅地用地	3269.66	76.68		AVE. 233.55
道路用地	618.68	14.51		
後退部分	135.41	3.17		
防火水槽	22.49	0.53		
公園用地	215.07	5.04		
ゴミ置場	2.99	0.07		
合計	4264.30	100.00		

凡例	
記号	名称
	開発区域
	重力式擁壁
	地先境界ブロック
	集水枿
	浸透井戸
	側溝
	横断暗渠