


土地利用計画面積一覧表

種別	面積 (㎡)	率 (%)
宅地(擁壁含)	10,381.26	67.41
道路	3,543.43	23.01
公園	798.79	5.19
調整池	550.45	3.57
緑地	115.50	0.75
ゴミ置場	11.33	0.07
開発合計面積	15,400.76	100.00

拾八町地区計画計画図
(土地利用・造成計画) S=1:500

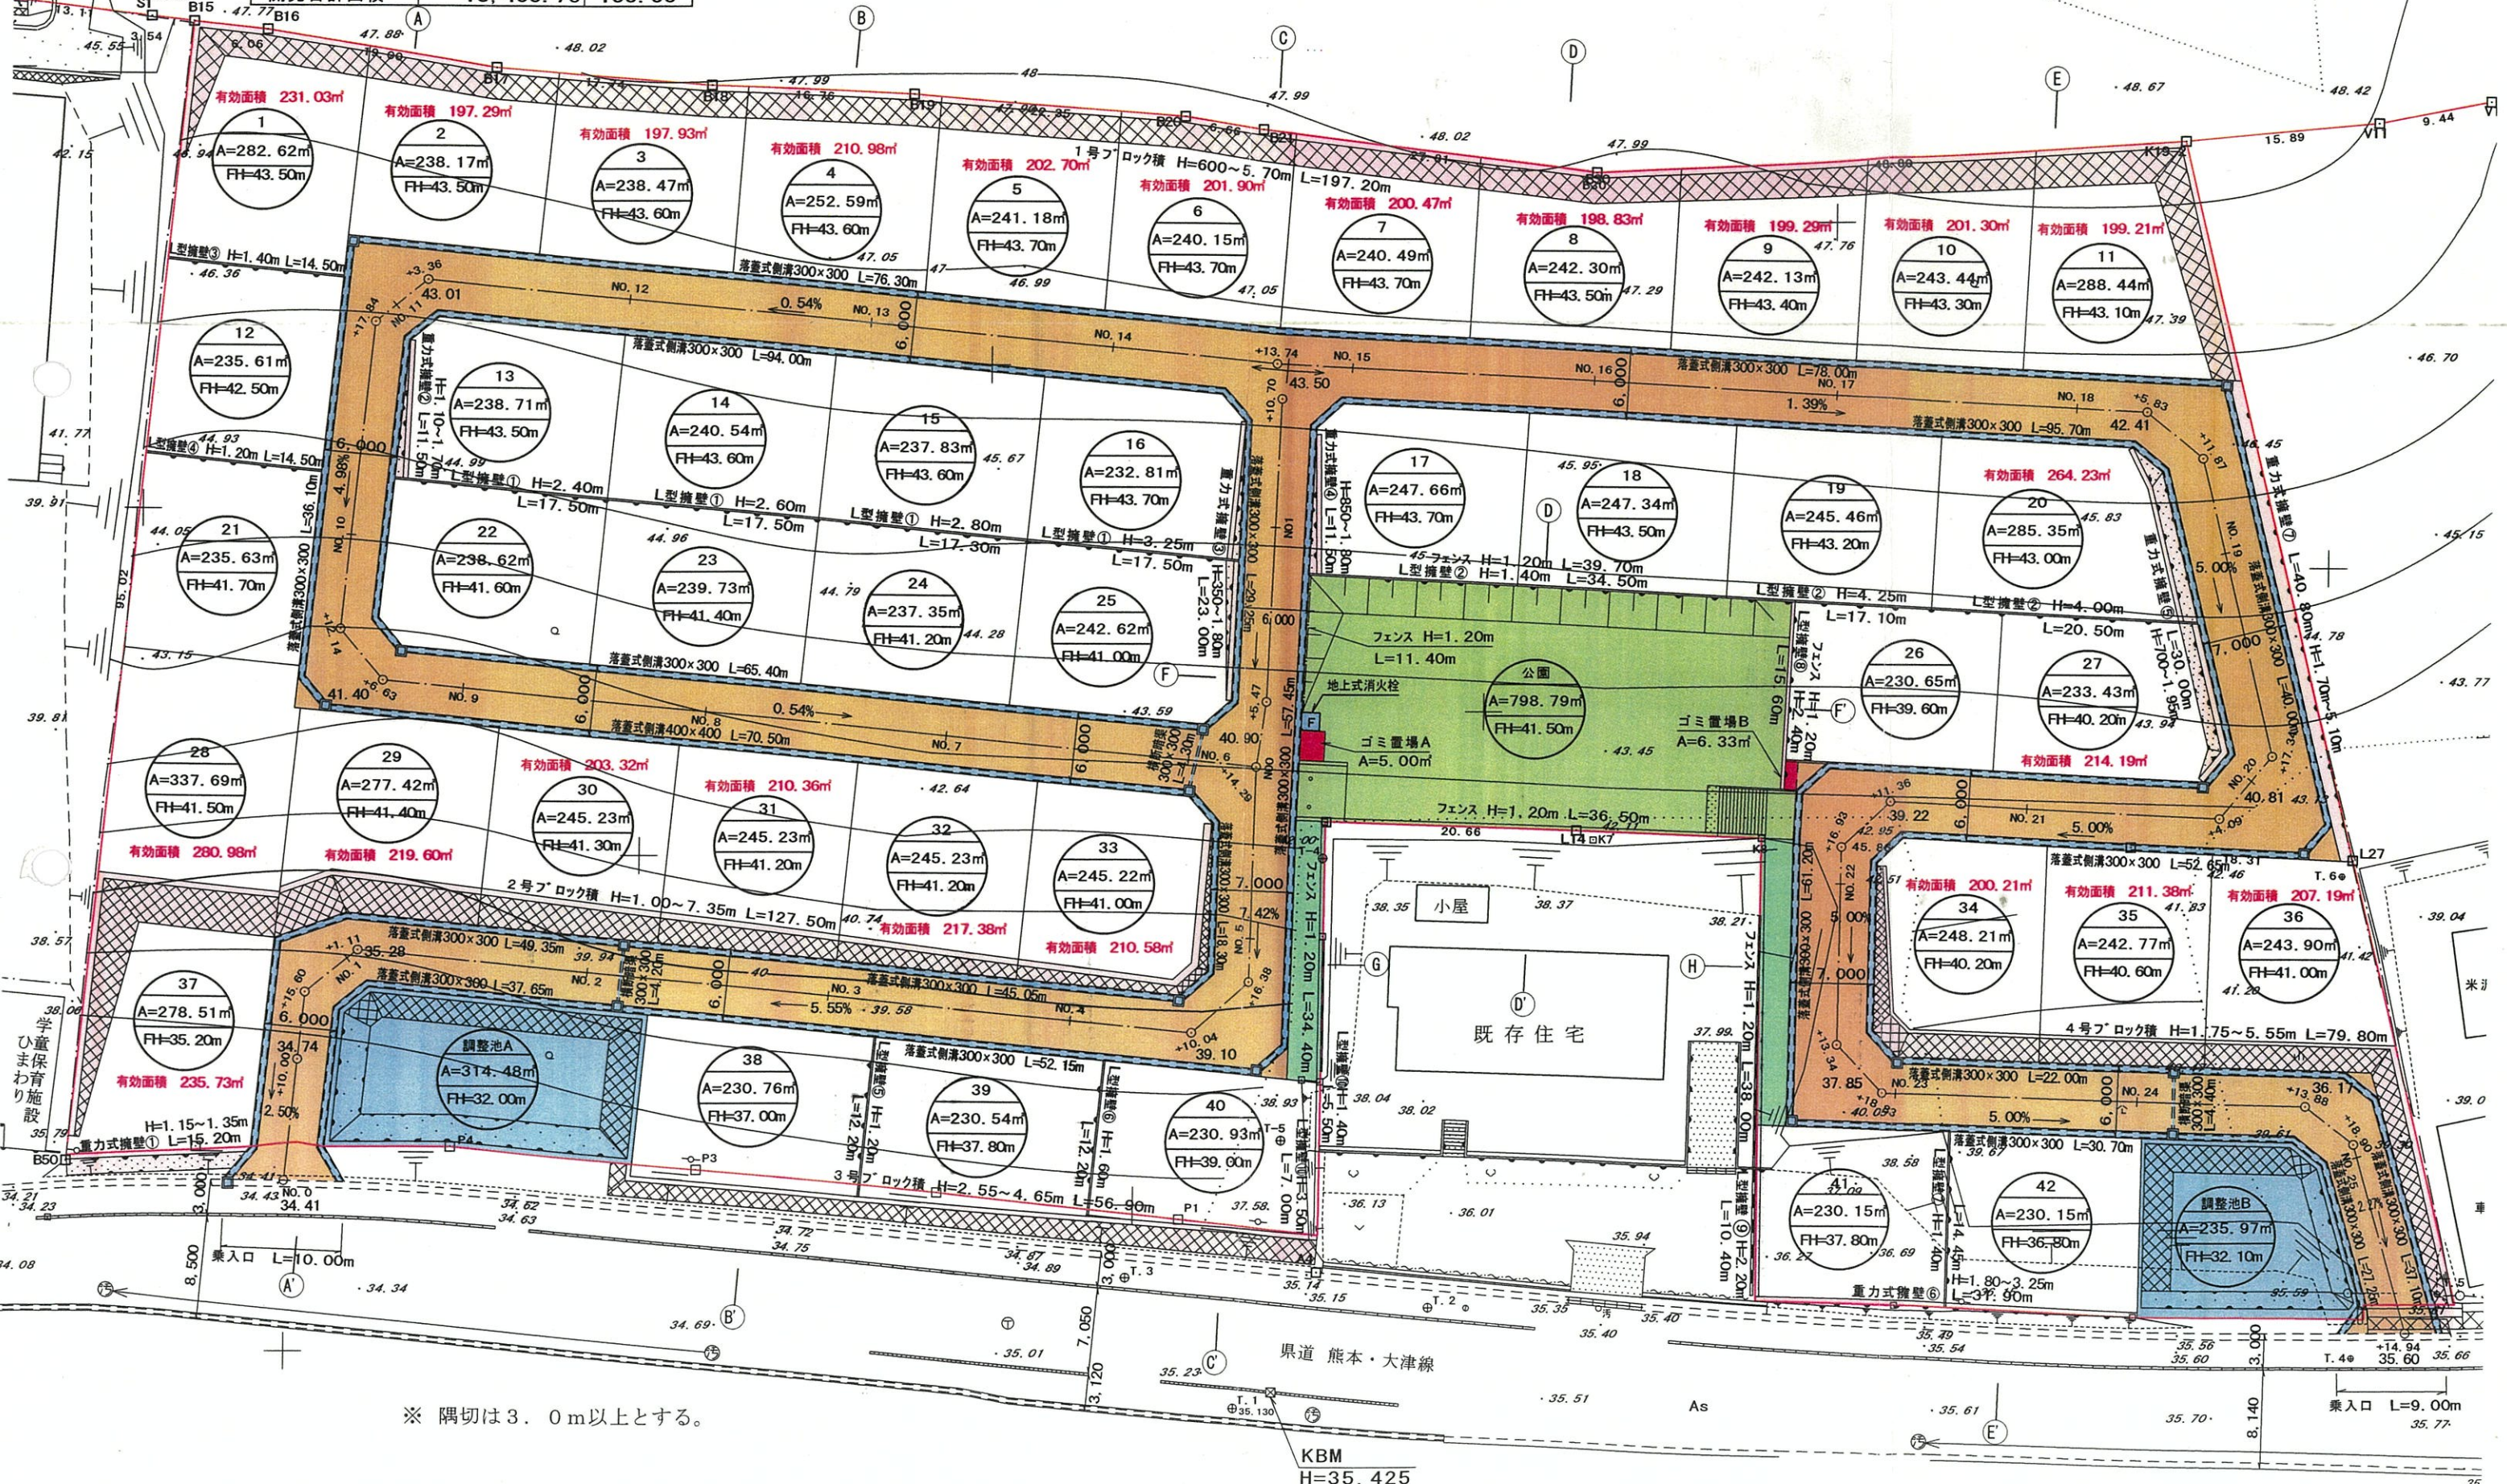

※ 隅切は3.0m以上とする。

KBM
H=35.425