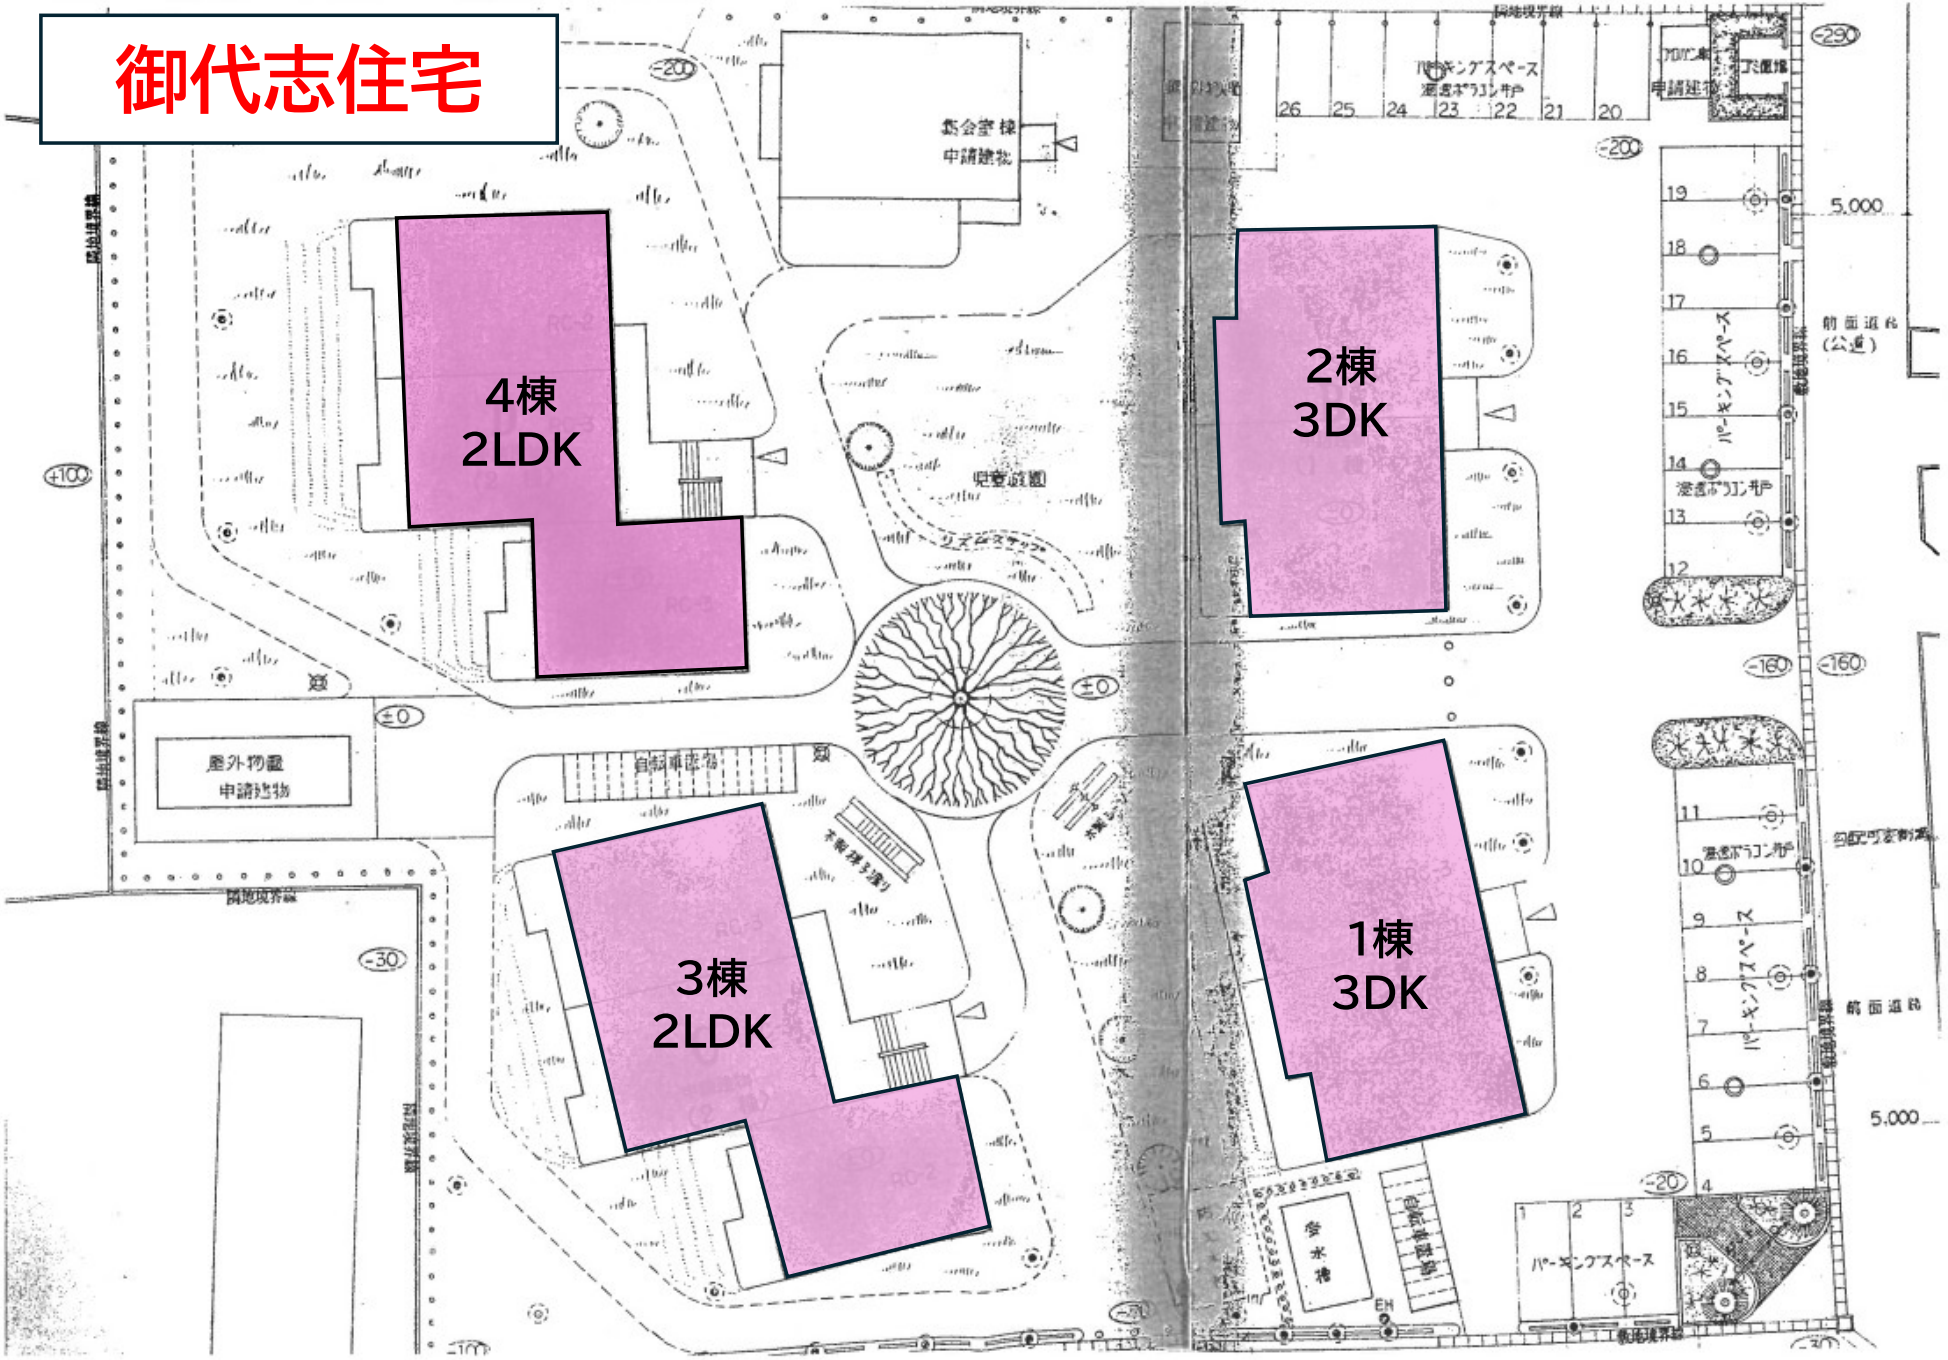
# 御代志住宅


4棟
2LDK
2棟
3DK
3棟
2LDK
1棟
3DK
集会室棟
申請建物
児童遊園
屋外物置
申請建物
自転車置場
駐車場
パーキングスペース
5.000
前面道路
(公道)
5.000
前面道路
敷地境界線