


別添図面-2 都市計画図

A1:S=1:20,000
A3:S=1:40,000

合志市都市計画図(熊本都市計画)

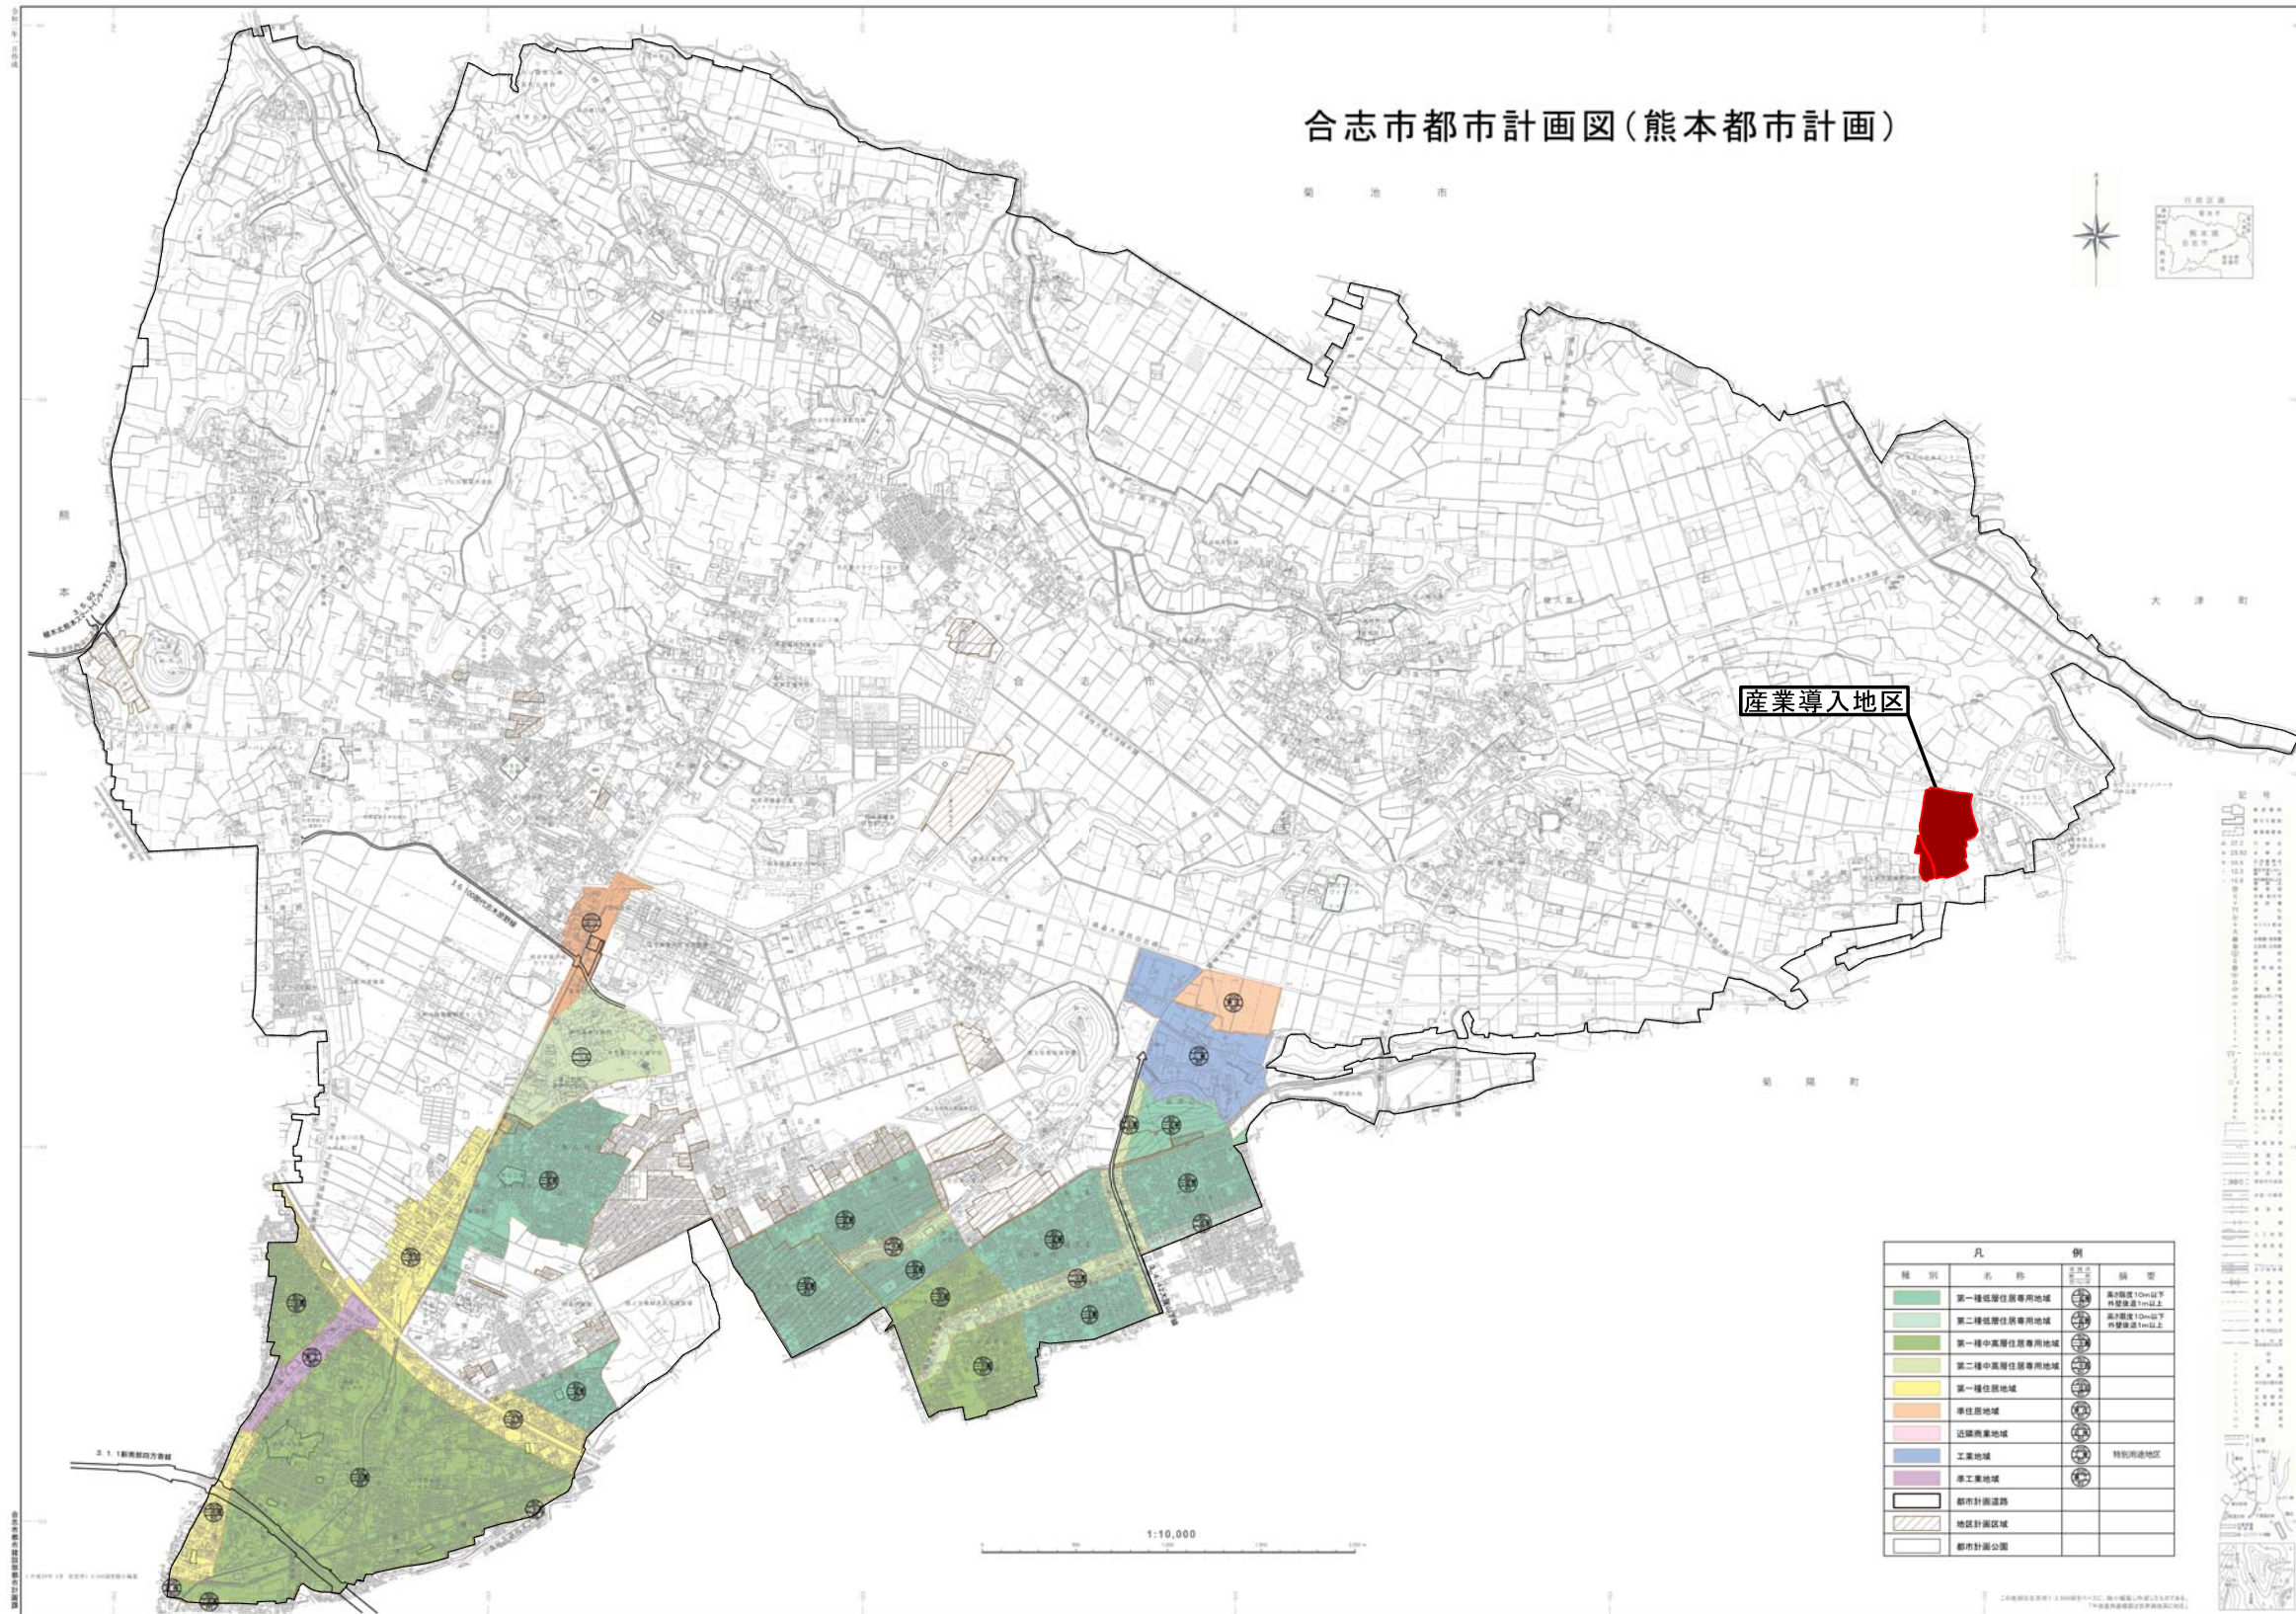

種別	名称	図型
第一種低層住居専用地域		高層度10m以下 容積率100%
第二種低層住居専用地域		高層度10m以下 容積率100%
第一種中高層住居専用地域		高層度10m以下 容積率100%
第二種中高層住居専用地域		高層度10m以下 容積率100%
第一種住居地域		
準住居地域		
近隣商業地域		
工業地域		特別用途地区
準工業地域		
	都市計画道路	
	地区計画区域	
	都市計画公園	