


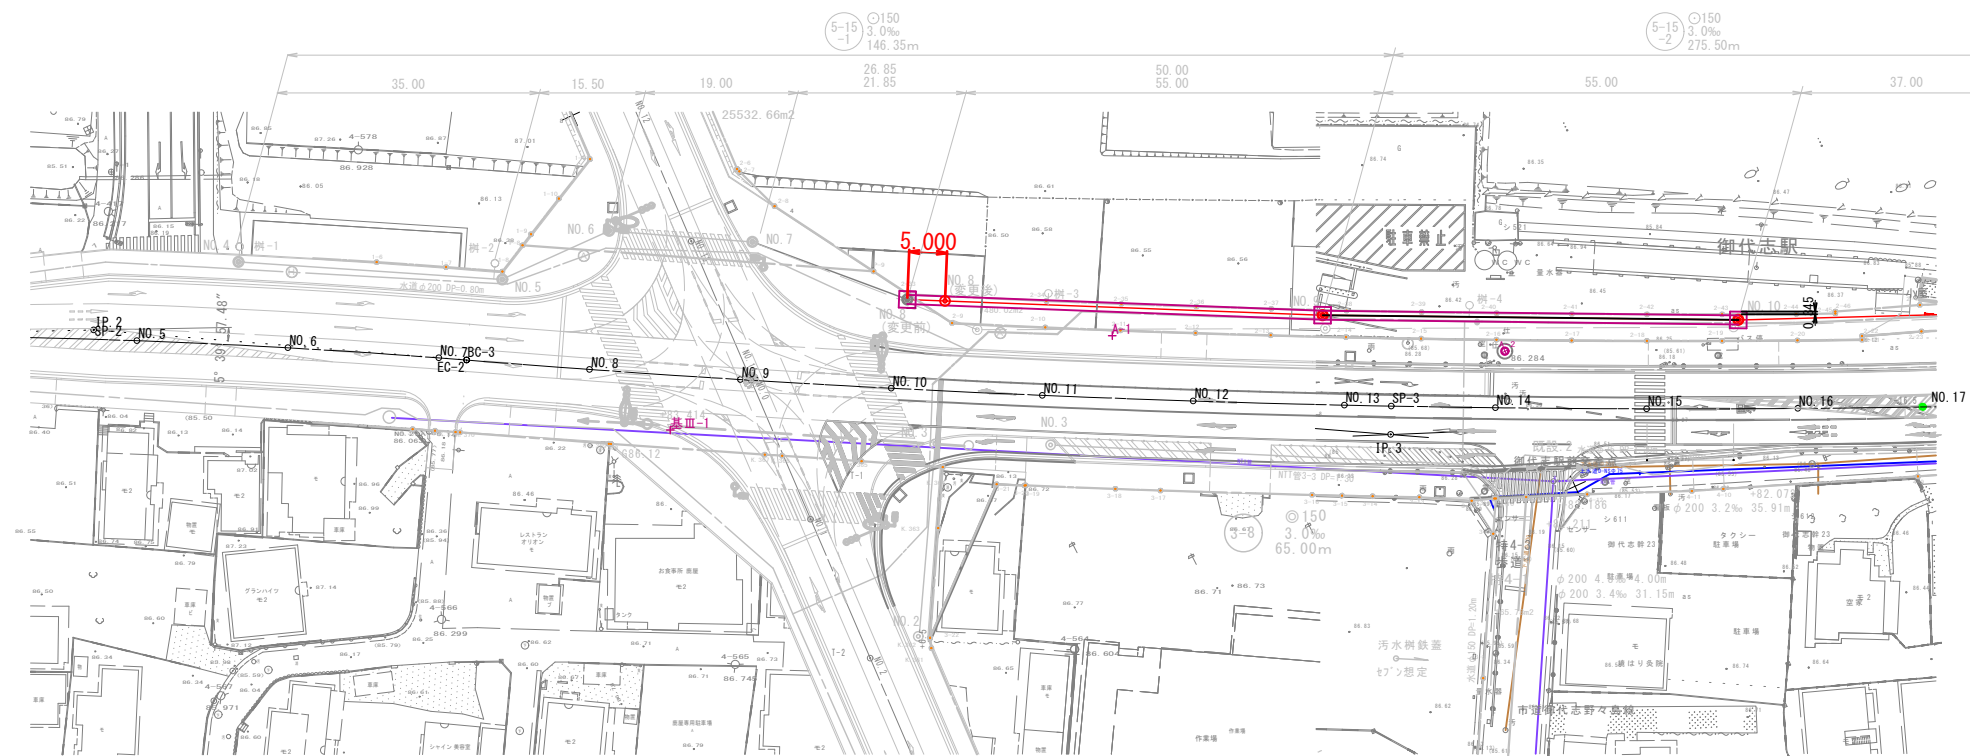

V=1 : 100
H=1 : 500

5-15 -1 5-15 -2									
件 名		御代志土地区画整理事業 下水道管渠築造実施設計業務委託							
工事場所		合志市 御代志 地内							
図面名称		国道－3縦断面図							
図面番号		$\frac{5}{32}$		縮 尺		図 示			
決裁区分		課長	係長	主査	担当				
市町村名		合 志 市							
コンサル名		株式会社 東亜建設コンサルタンツ							