


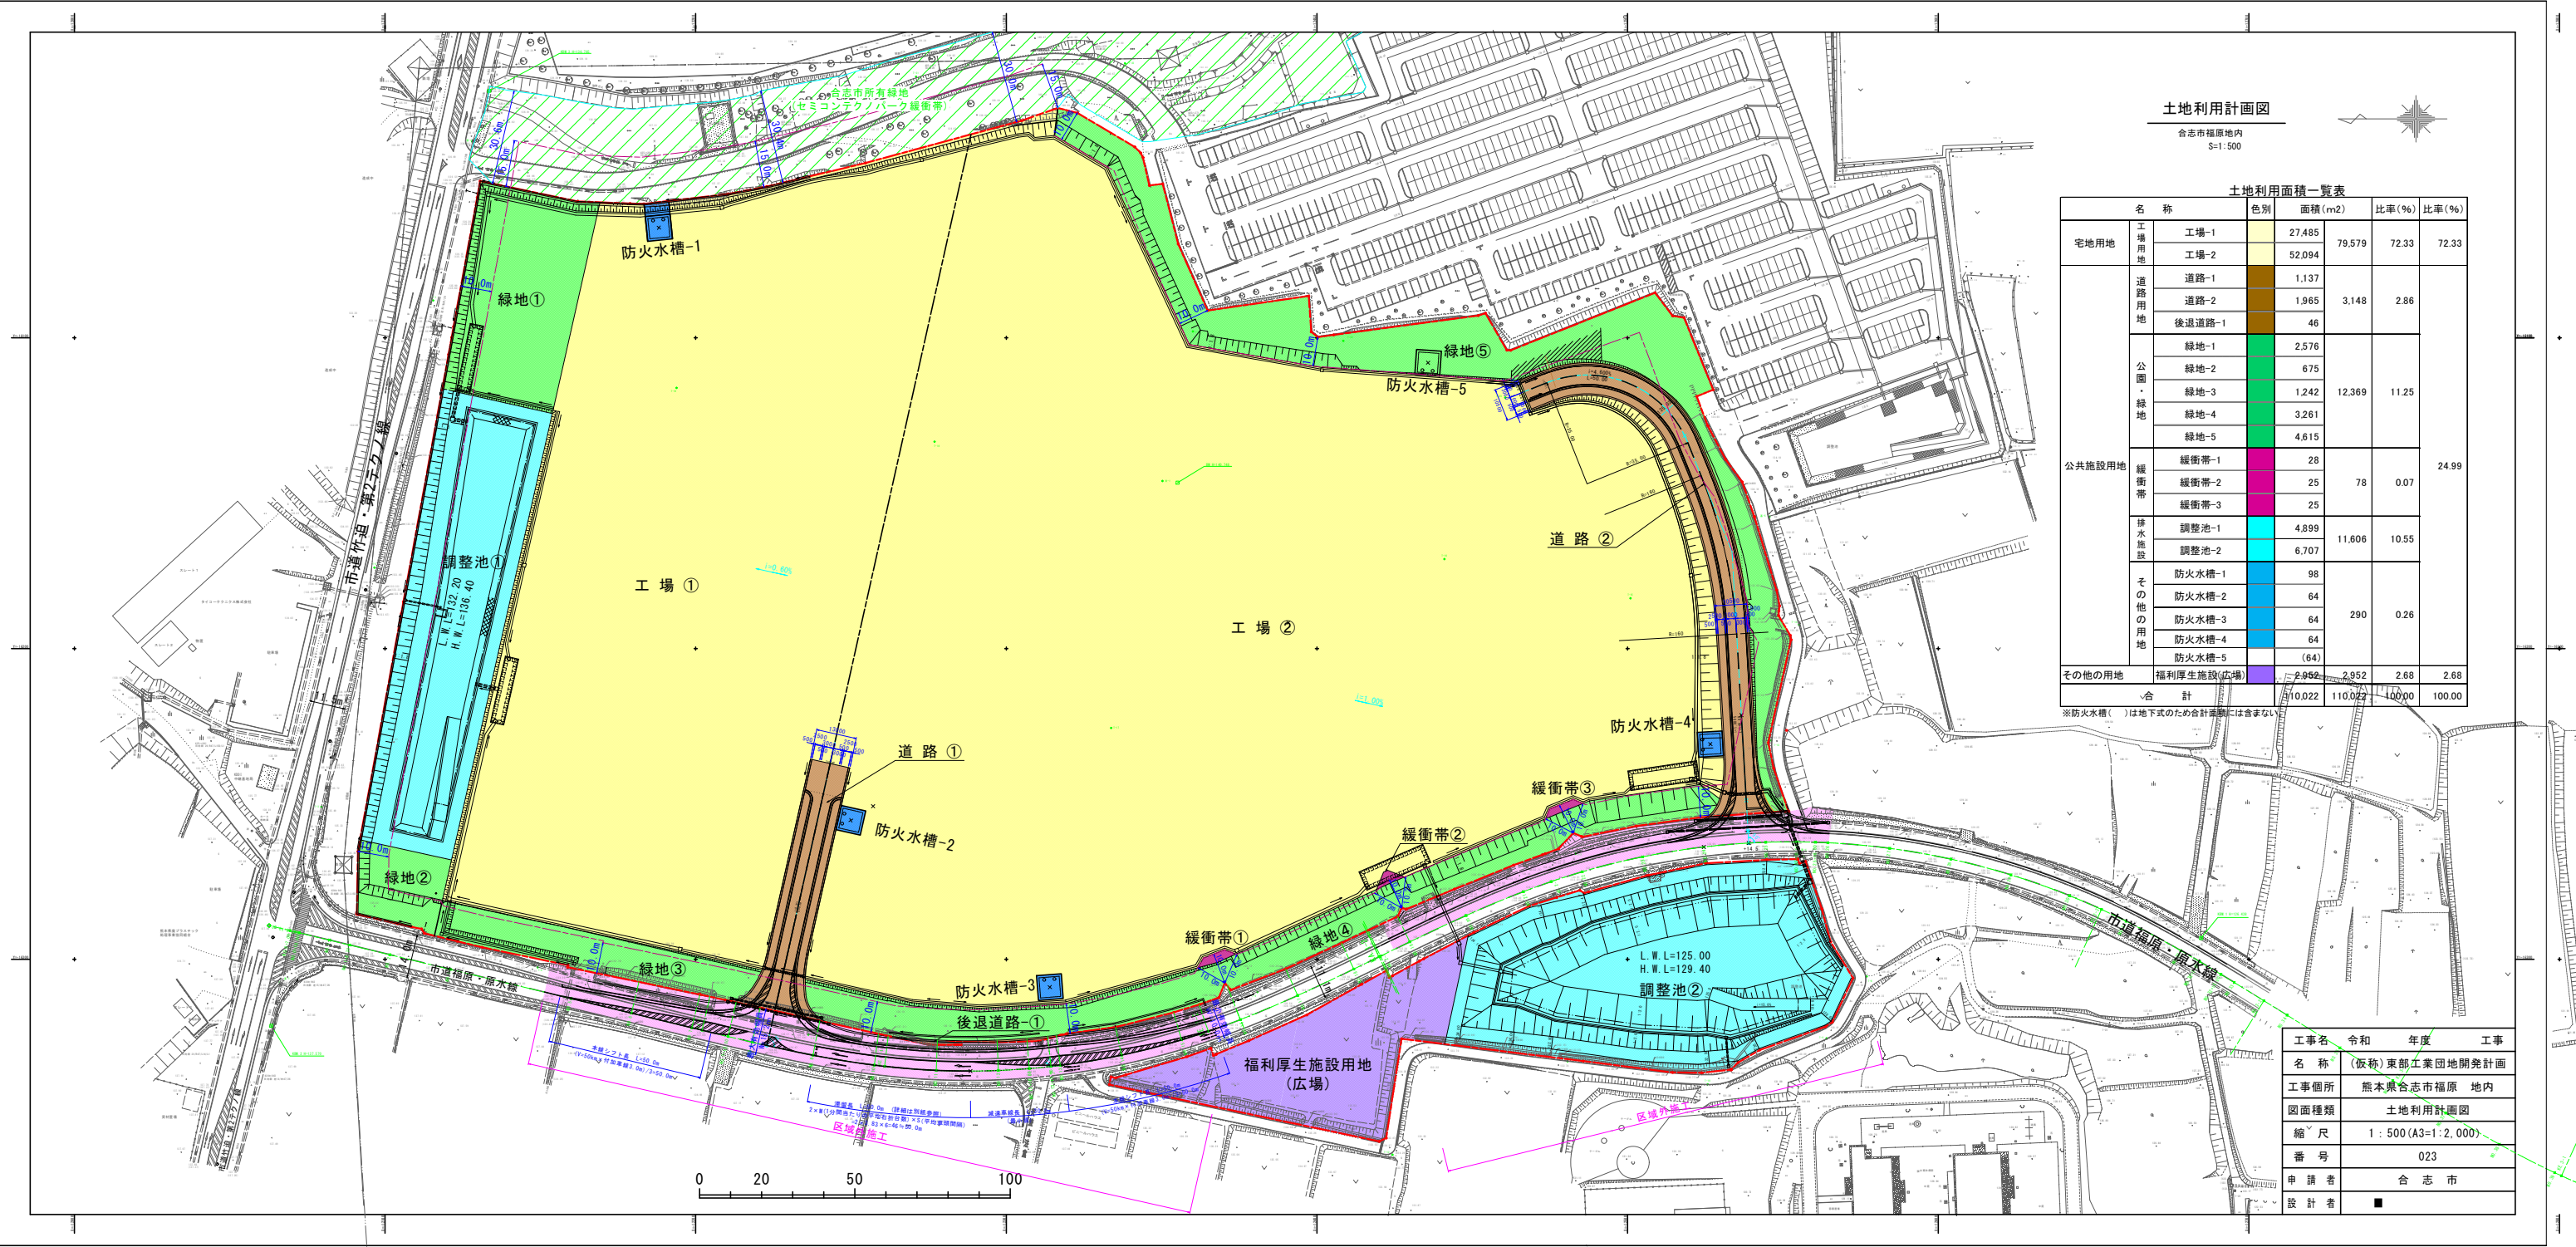

土地利用計画図  
合志市福原地内  
S=1:500



| 土地利用面積一覧表 |            |         |         |        |        |
|-----------|------------|---------|---------|--------|--------|
| 名 称       | 色 別        | 面積 (m2) | 比率 (%)  | 比率 (%) | 比率 (%) |
| 宅地用地      | 工場-1       | 27,485  | 79.579  | 72.33  | 72.33  |
|           | 工場-2       | 52,094  |         |        |        |
| 道路用地      | 道路-1       | 1,137   | 3.148   | 2.86   |        |
|           | 後退道路-1     | 46      |         |        |        |
| 公園・緑地     | 緑地-1       | 2,576   | 12.369  | 11.25  |        |
|           | 緑地-2       | 675     |         |        |        |
|           | 緑地-3       | 1,242   |         |        |        |
|           | 緑地-4       | 3,261   |         |        |        |
|           | 緑地-5       | 4,615   |         |        |        |
| 公共施設用地    | 緩衝帯-1      | 28      | 78      | 0.07   | 24.99  |
|           | 緩衝帯-2      | 25      |         |        |        |
|           | 緩衝帯-3      | 25      |         |        |        |
| 排水施設      | 調整池-1      | 4,899   | 11.606  | 10.55  |        |
|           | 調整池-2      | 6,707   |         |        |        |
| その他の用地    | 防火水槽-1     | 98      | 290     | 0.26   |        |
|           | 防火水槽-2     | 64      |         |        |        |
|           | 防火水槽-3     | 64      |         |        |        |
|           | 防火水槽-4     | 64      |         |        |        |
|           | 防火水槽-5     | (64)    |         |        |        |
| その他の用地    | 福利厚生施設(広場) | 2,952   | 2,952   | 2.68   | 2.68   |
| 合 計       |            | 110,022 | 110,022 | 100.00 | 100.00 |

※防火水槽( )は地下式のため合計面積には含まない

|       |                        |    |
|-------|------------------------|----|
| 工事名   | 令和 年度                  | 工事 |
| 名 称   | (仮称) 東部工業団地開発計画        |    |
| 工事箇所  | 熊本県合志市福原 地内            |    |
| 図面種類  | 土地利用計画図                |    |
| 縮 尺   | 1 : 500 (A3=1 : 2,000) |    |
| 番 号   | 023                    |    |
| 申 請 者 | 合 志 市                  |    |
| 設 計 者 | ■                      |    |