


熊本都市計画高度地区の決定
(合志市決定)
計画図(案)
A0 S=1/2,500 A3 S=1/7,100

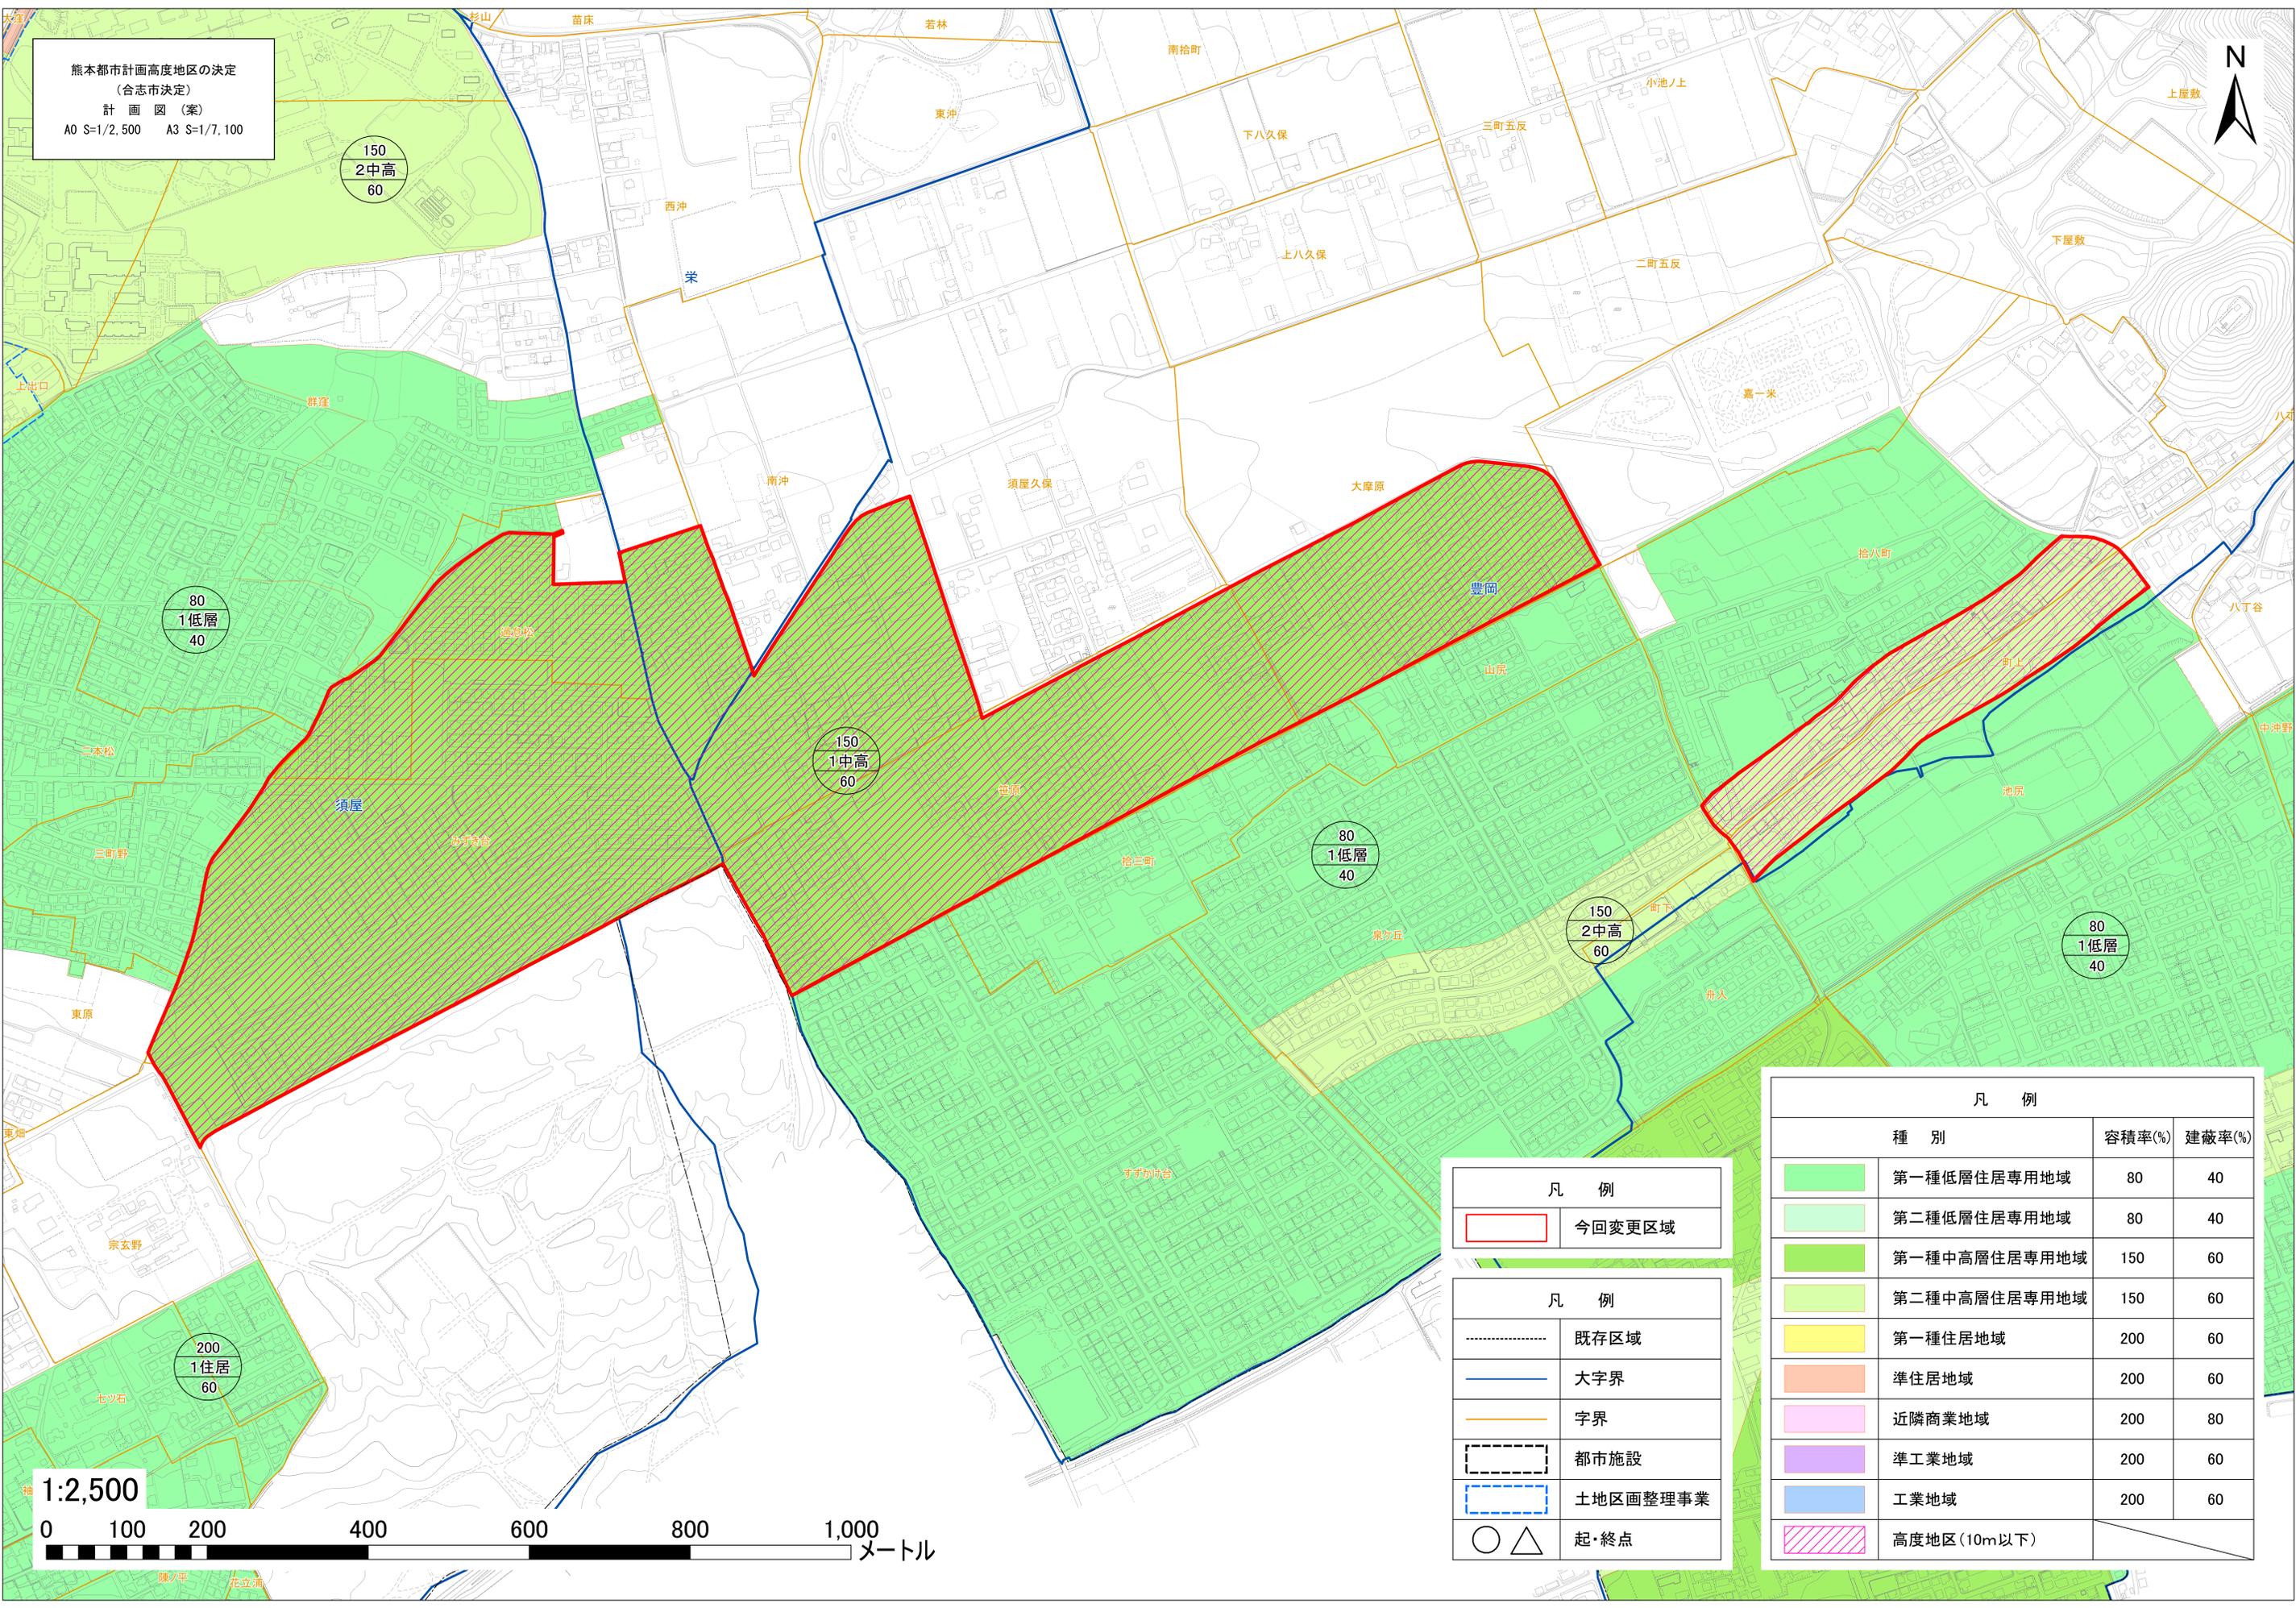

80
1低層
40

150
2中高
60

150
1中高
60

80
1低層
40

150
2中高
60

80
1低層
40

200
1住居
60

| 凡 例 | |
|-----|--------|
| | 今回変更区域 |

| 凡 例 | |
|-----|----------|
| | 既存区域 |
| | 大字界 |
| | 字界 |
| | 都市施設 |
| | 土地区画整理事業 |
| | 起・終点 |

| 凡 例 | | | |
|-----|--------|--------|--------------|
| 種 別 | 容積率(%) | 建蔽率(%) | |
| | 80 | 40 | 第一種低層住居専用地域 |
| | 80 | 40 | 第二種低層住居専用地域 |
| | 150 | 60 | 第一種中高層住居専用地域 |
| | 150 | 60 | 第二種中高層住居専用地域 |
| | 200 | 60 | 第一種住居地域 |
| | 200 | 60 | 準住居地域 |
| | 200 | 80 | 近隣商業地域 |
| | 200 | 60 | 準工業地域 |
| | 200 | 60 | 工業地域 |
| | | | 高度地区(10m以下) |

