




合志市都市計画図(熊本都市計画)

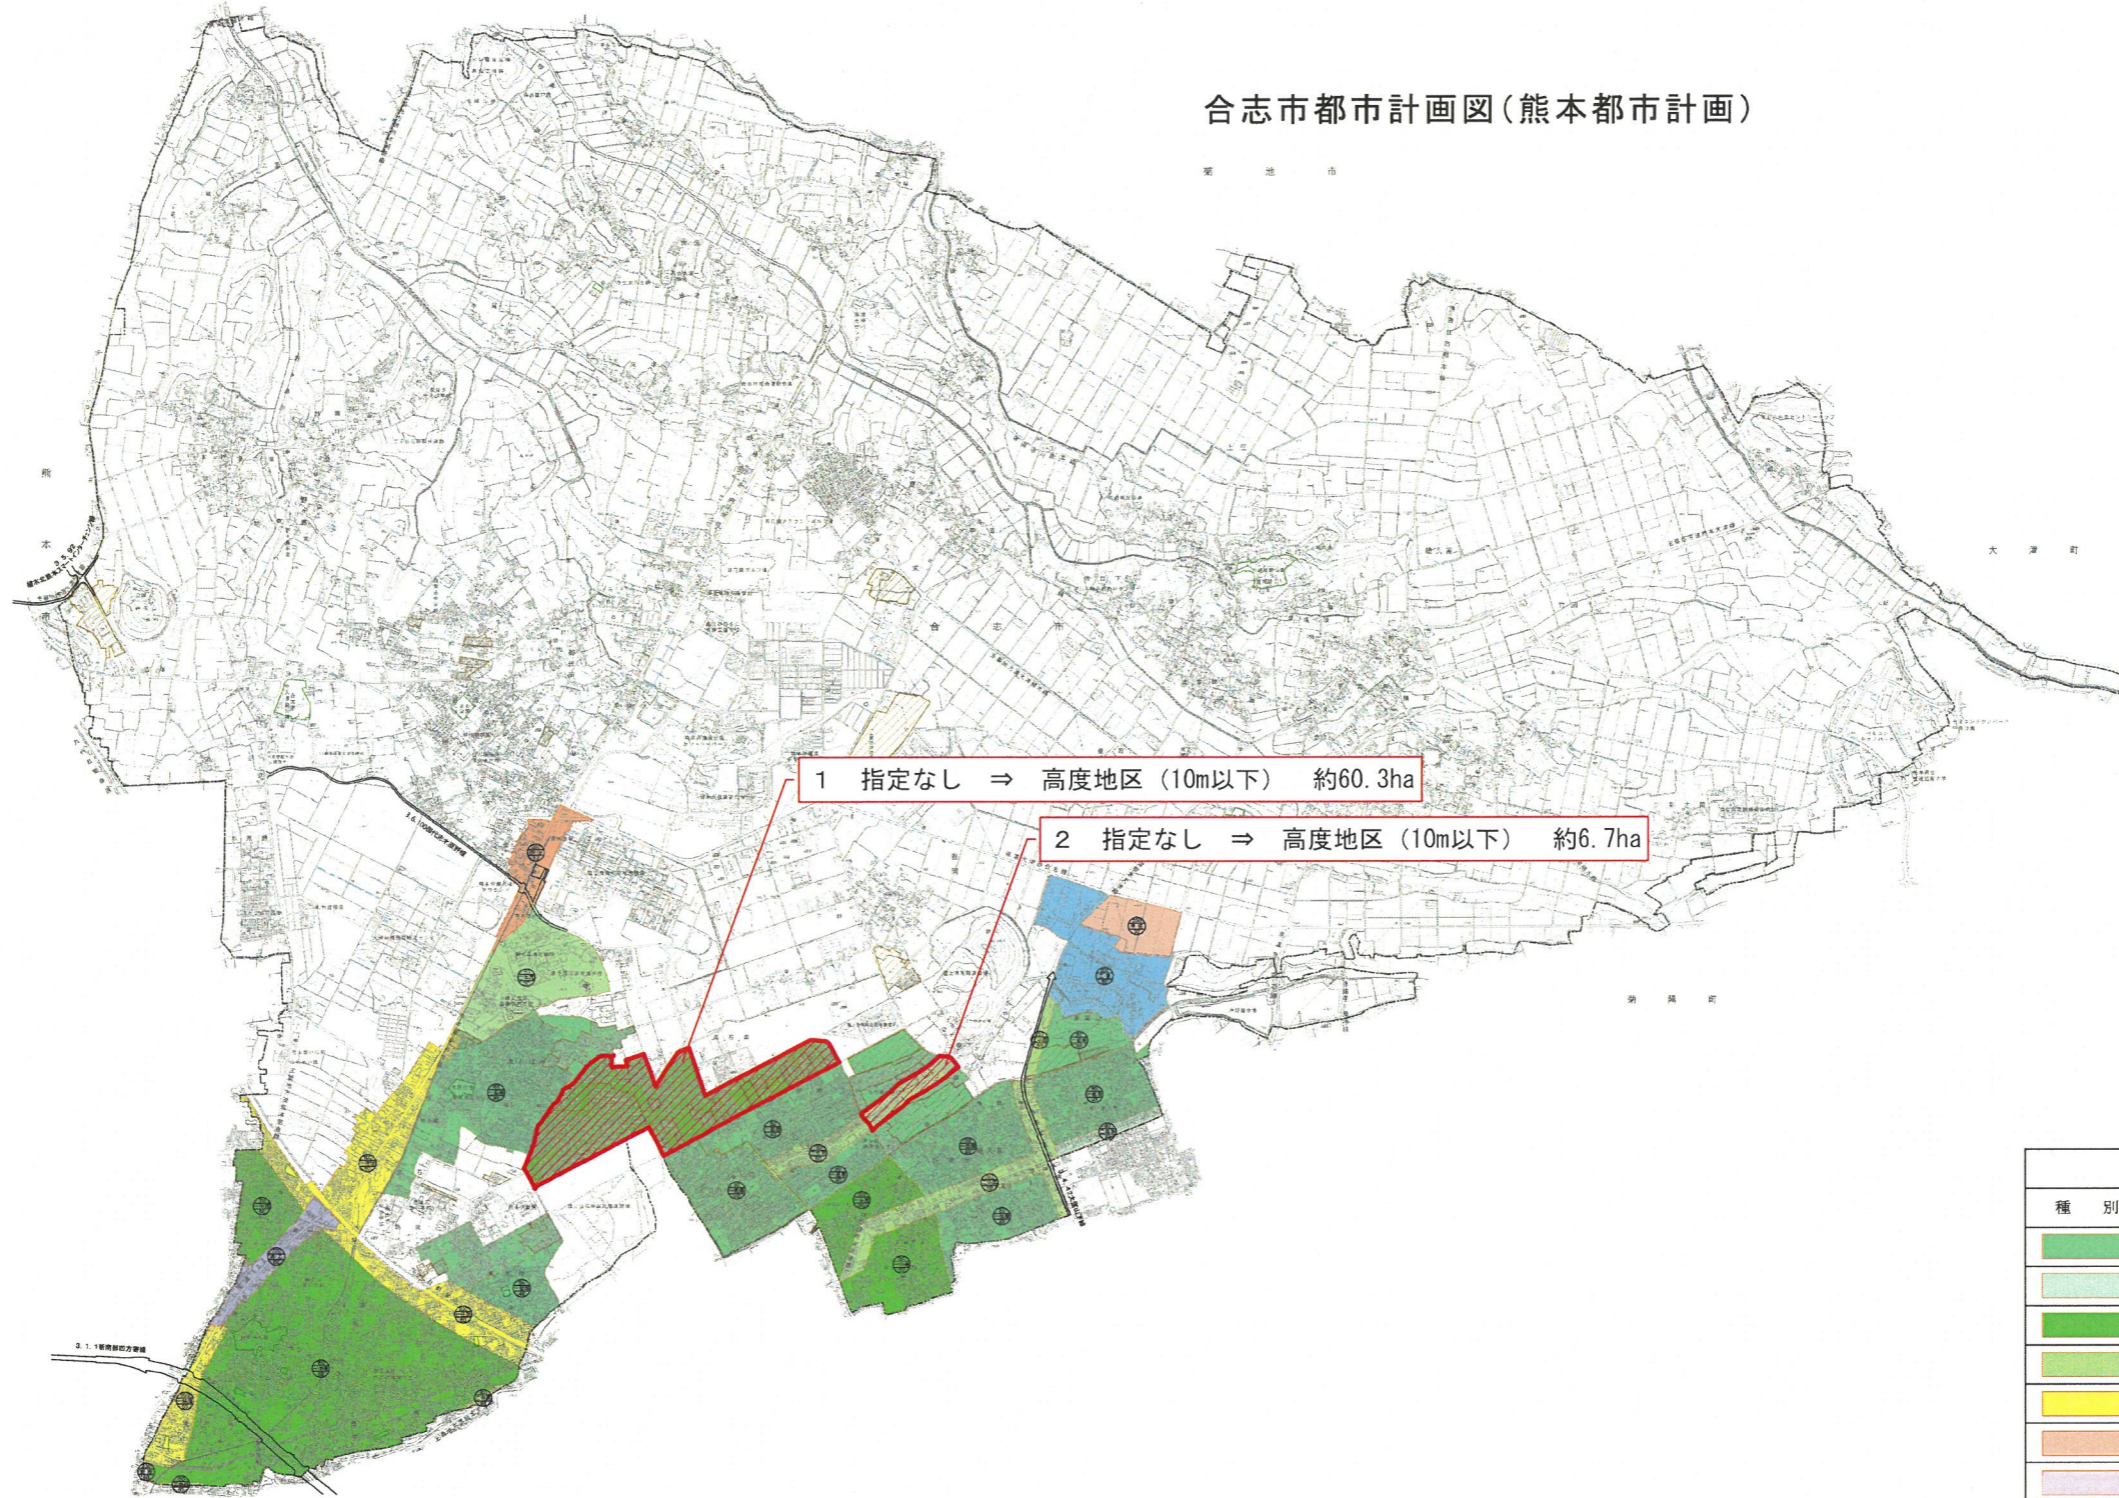

凡		例	
種別	名称	図記号	摘要
	第一種低層住居専用地域		高さ限度10m以下 外壁後退1m以上
	第二種低層住居専用地域		高さ限度10m以下 外壁後退1m以上
	第一種中高層住居専用地域		
	第二種中高層住居専用地域		
	第一種住居地域		
	準住居地域		
	近隣商業地域		
	工業地域		特別用途地区
	準工業地域		
	都市計画道路		
	地区計画区域		
	都市計画公園		
	高度地区(10m以下)		

凡 例	
	今回変更区域

