
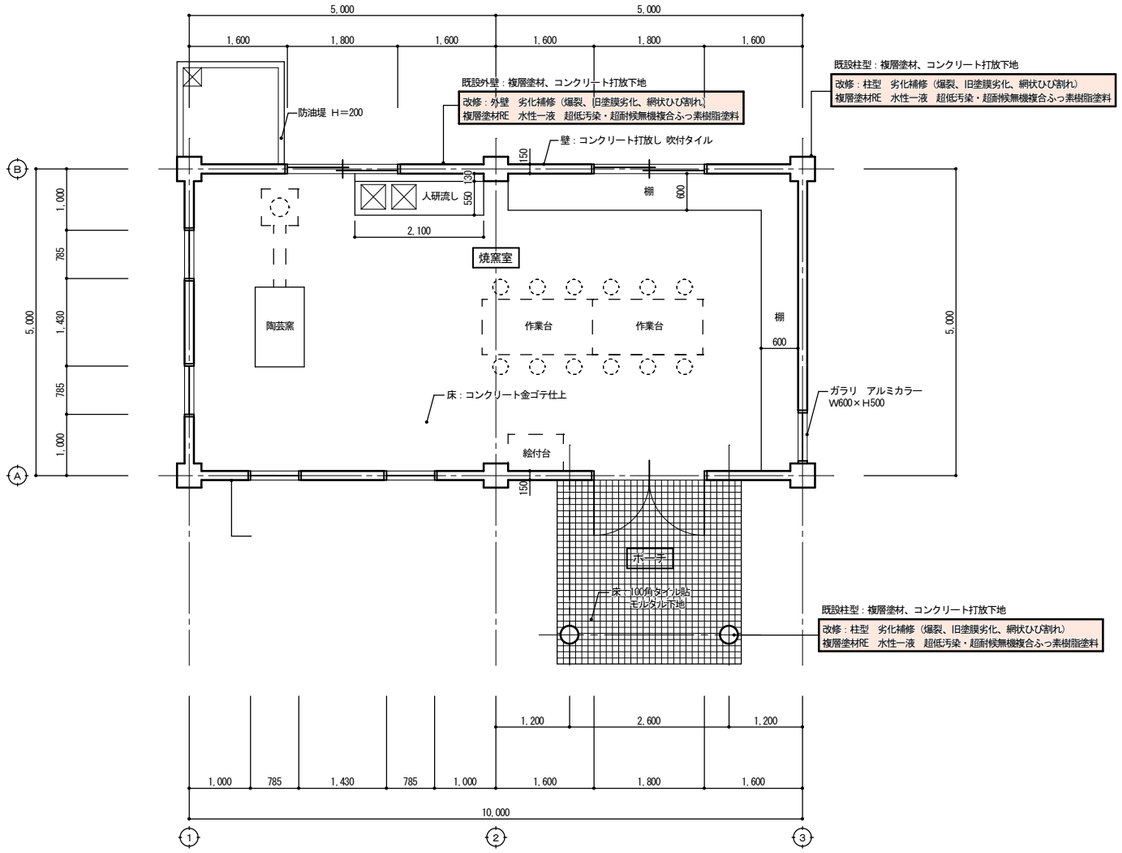


改修　１階平面図　A1：SCALE＝1：50
A3：SCALE＝1:100

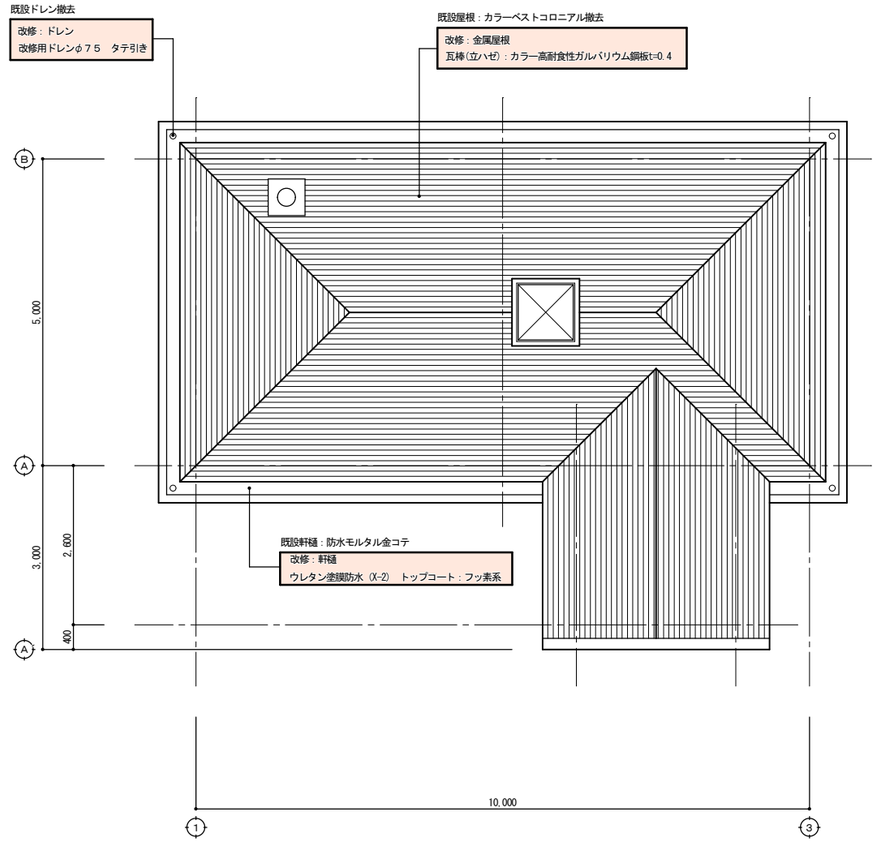

改修　屋根平面図　A1：SCALE＝1：50
A3：SCALE＝1:100

株式会社 桜樹会・古川建築事務所
OJUKAI・FURUKAWA ARCHITECTURAL OFFICE
〒862-0950　熊本市中央区水前寺６丁目２８-８　TEL 096(381)2370　FAX 096(381)2415
一級建築士事務所熊本県知事登録７７３号
一級建築士登録　第８８１１３号
古川裕久

DATE	業務名称	図面名称	縮尺	図面番号
	御代志市民センター長寿命化改修工事	ホビー館　改修　平面図	A1：1/ 50 A3：1/100	ＲＡ－５５