


御代志土地区画整理事業

面積計算書 縮尺 1/500

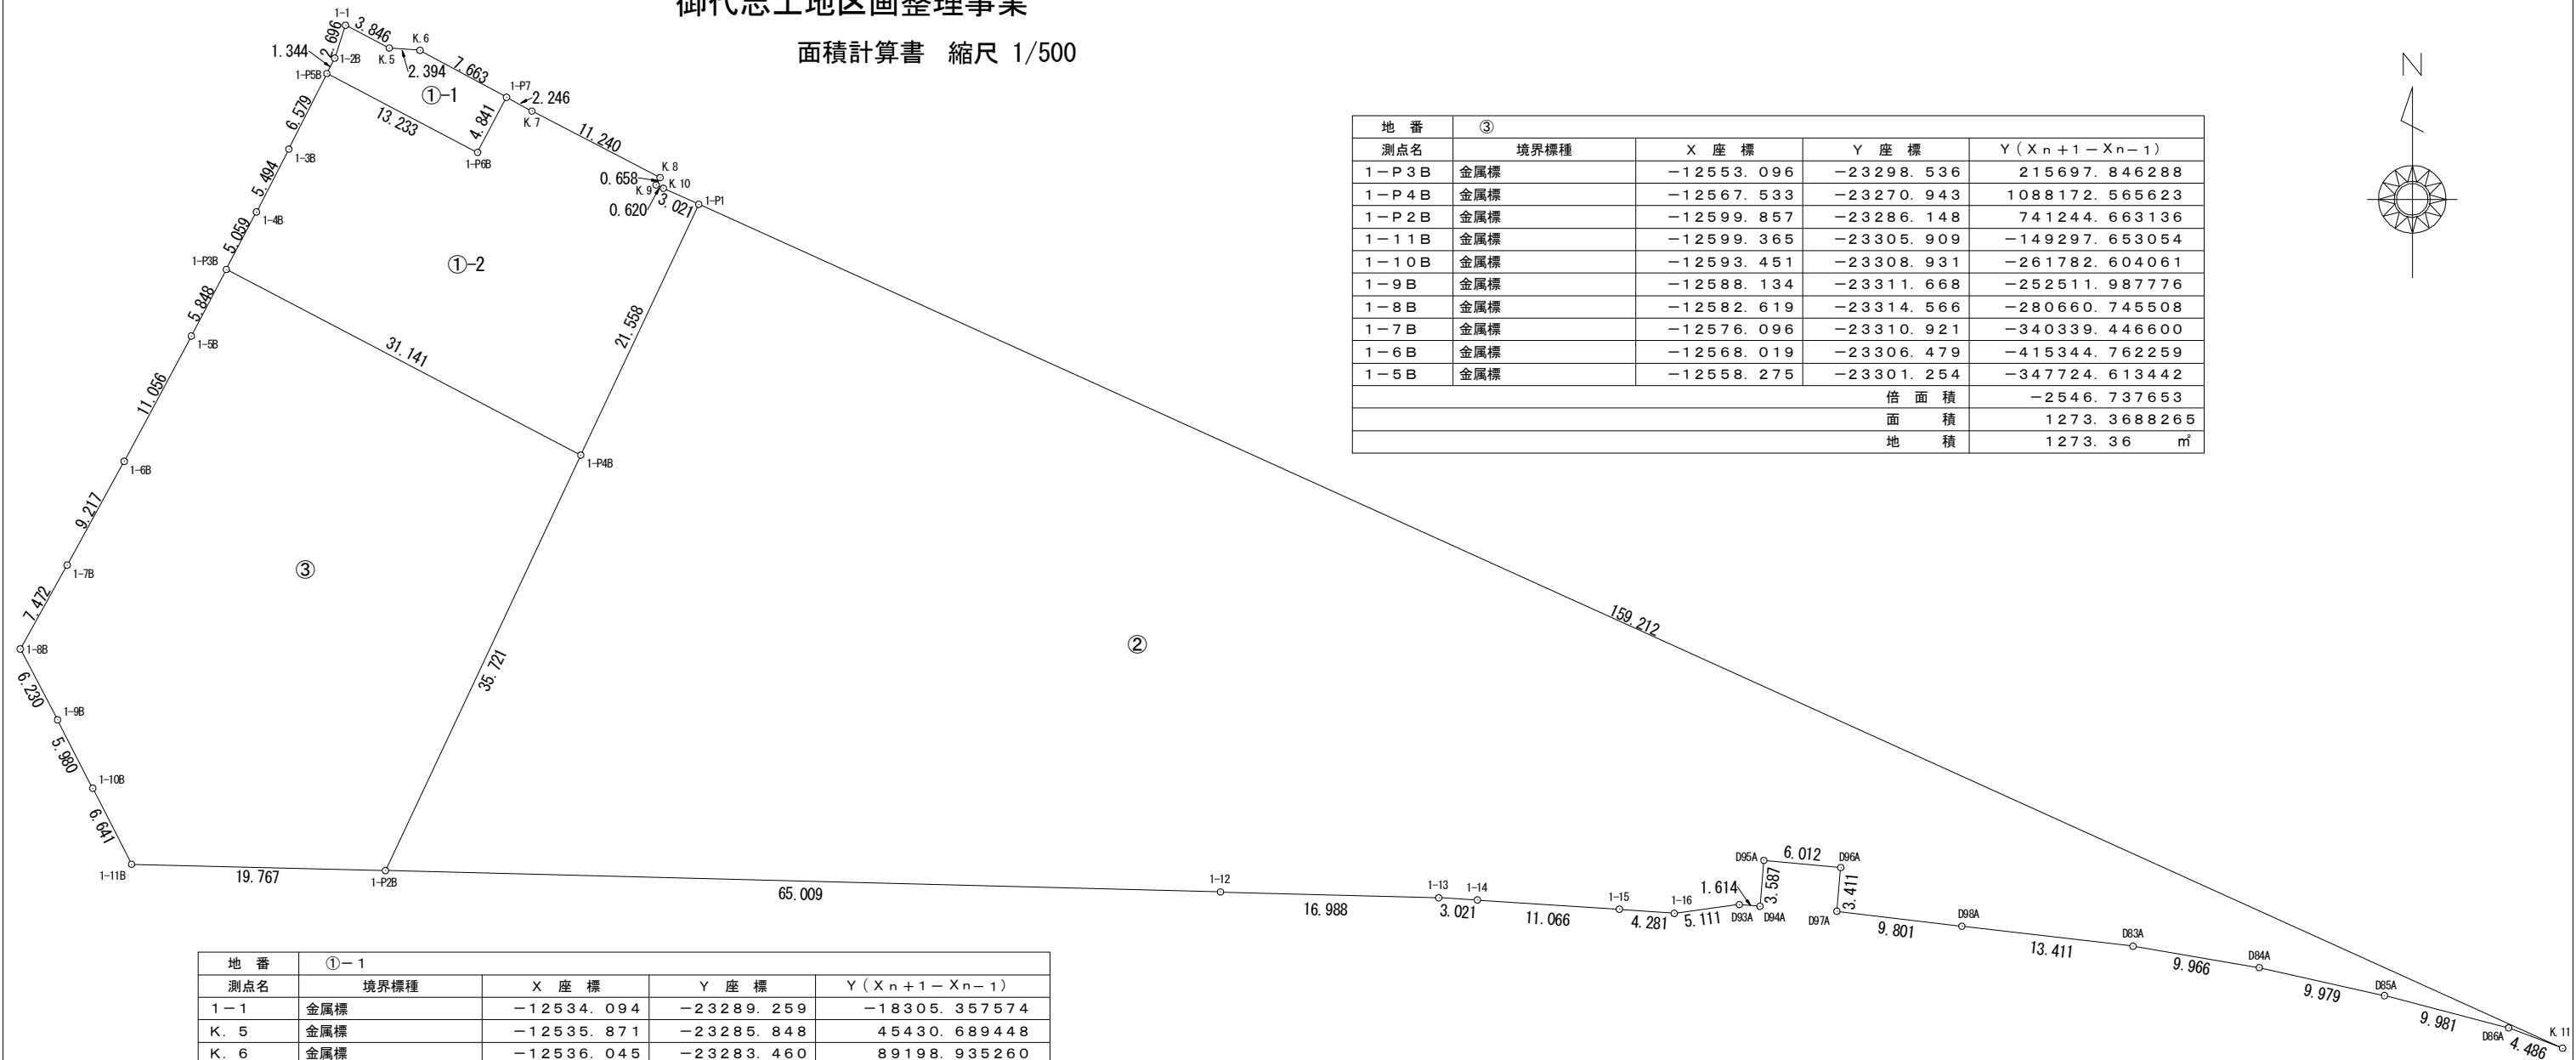

地 番	①-1			
測点名	境界標種	X 座 標	Y 座 標	Y (X n + 1 - X n - 1)
1-1	金属標	-12534.094	-23289.259	-18305.357574
K. 5	金属標	-12535.871	-23285.848	45430.689448
K. 6	金属標	-12536.045	-23283.460	89198.935260
1-P7	金属標	-12539.702	-23276.725	184863.749950
1-P6B	金属標	-12543.987	-23278.979	-42972.995234
1-P5B	金属標	-12537.856	-23290.707	-170720.882310
1-2B	金属標	-12536.657	-23290.098	-87617.348676
			倍 面 積	-123.209136
			面 積	61.6045680
			地 積	61.60 m ²

地 番	①-2			
測点名	境界標種	X 座 標	Y 座 標	Y (X n + 1 - X n - 1)
1-P5B	金属標	-12537.856	-23290.707	5962.420992
1-P6B	金属標	-12543.987	-23278.979	42972.995234
1-P7	金属標	-12539.702	-23276.725	-74788.117425
K. 7	金属標	-12540.774	-23274.751	145280.995742
K. 8	金属標	-12545.944	-23264.770	133795.692270
K. 9	金属標	-12546.525	-23265.080	19472.871960
K. 10	金属標	-12546.781	-23264.515	34943.301530
1-P1	金属標	-12548.027	-23261.762	482728.085024
1-P4B	金属標	-12567.533	-23270.943	117960.410067
1-P3B	金属標	-12553.096	-23298.536	-440715.106976
1-4B	金属標	-12548.617	-23296.183	-218168.753795
1-3B	金属標	-12543.731	-23293.669	-250663.172109
			倍 面 積	-1218.377486
			面 積	609.1887430
			地 積	609.18 m ²

地 番	③			
測点名	境界標種	X 座 標	Y 座 標	Y (X n + 1 - X n - 1)
1-P3B	金属標	-12553.096	-23298.536	215697.846288
1-P4B	金属標	-12567.533	-23270.943	1088172.565623
1-P2B	金属標	-12599.857	-23286.148	741244.663136
1-11B	金属標	-12599.365	-23305.909	-149297.653054
1-10B	金属標	-12593.451	-23308.931	-261782.604061
1-9B	金属標	-12588.134	-23311.668	-252511.987776
1-8B	金属標	-12582.619	-23314.566	-280660.745508
1-7B	金属標	-12576.096	-23310.921	-340339.446600
1-6B	金属標	-12568.019	-23306.479	-415344.762259
1-5B	金属標	-12558.275	-23301.254	-347724.613442
			倍 面 積	-2546.737653
			面 積	1273.3688265
			地 積	1273.36 m ²

地 番	②			
測点名	境界標種	X 座 標	Y 座 標	Y (X n + 1 - X n - 1)
1-P1	金属標	-12548.027	-23261.762	1073297.698680
K. 11	金属標	-12613.673	-23116.713	1480949.101632
D86A	金属標	-12612.091	-23120.911	-94518.284168
D85A	金属標	-12609.585	-23130.573	-108412.995651
D84A	金属標	-12607.404	-23140.311	-89090.197350
D83A	金属標	-12605.735	-23150.137	-74543.441140
D98A	金属標	-12604.184	-23163.459	-62981.445021
D97A	金属標	-12603.016	-23173.191	-105808.790106
D96A	金属標	-12599.618	-23172.886	-91602.418358
D95A	金属標	-12599.063	-23178.873	70000.196460
D94A	金属標	-12602.638	-23179.173	79666.817601
D93A	金属標	-12602.500	-23180.782	12610.345408
1-16	金属標	-12603.182	-23185.848	8393.276976
1-15	金属標	-12602.862	-23190.118	-24117.722720
1-14	金属標	-12602.142	-23201.161	-20765.039095
1-13	金属標	-12601.967	-23204.177	-14432.998094
1-12	金属標	-12601.520	-23221.160	-48996.647600
1-P2B	金属標	-12599.857	-23286.148	-791426.312076
1-P4B	金属標	-12567.533	-23270.943	-1206132.975690
			倍 面 積	-7911.830312
			面 積	3955.9151560
			地 積	3955.91 m ²